

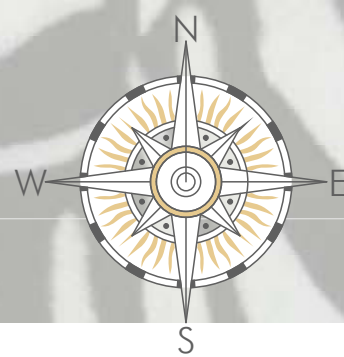


# Корпус 1 "ZEBRA"

вул. Чубинського, 5/3 в м. Бровари Київської області

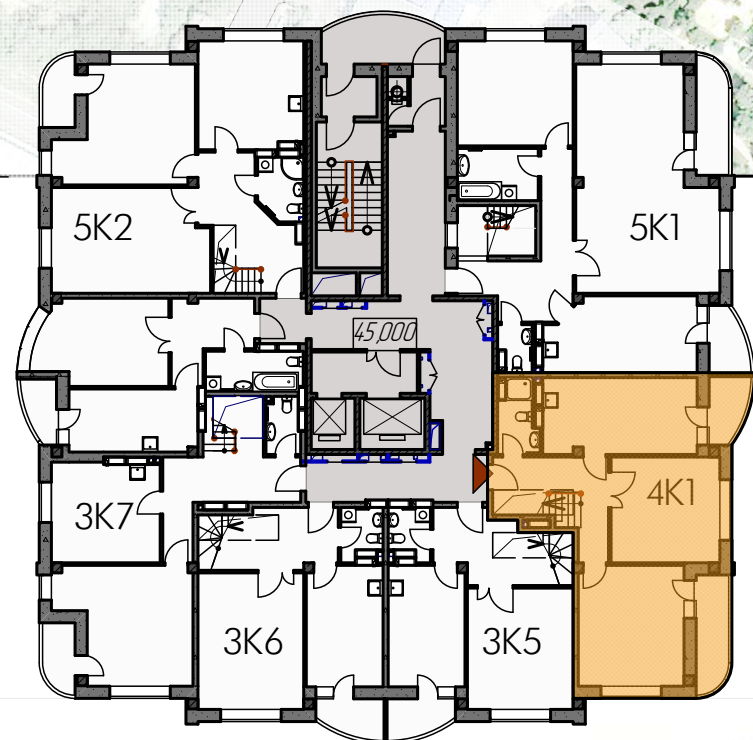


Чотирикімнатна дворівнева квартира на 16-17 поверсі

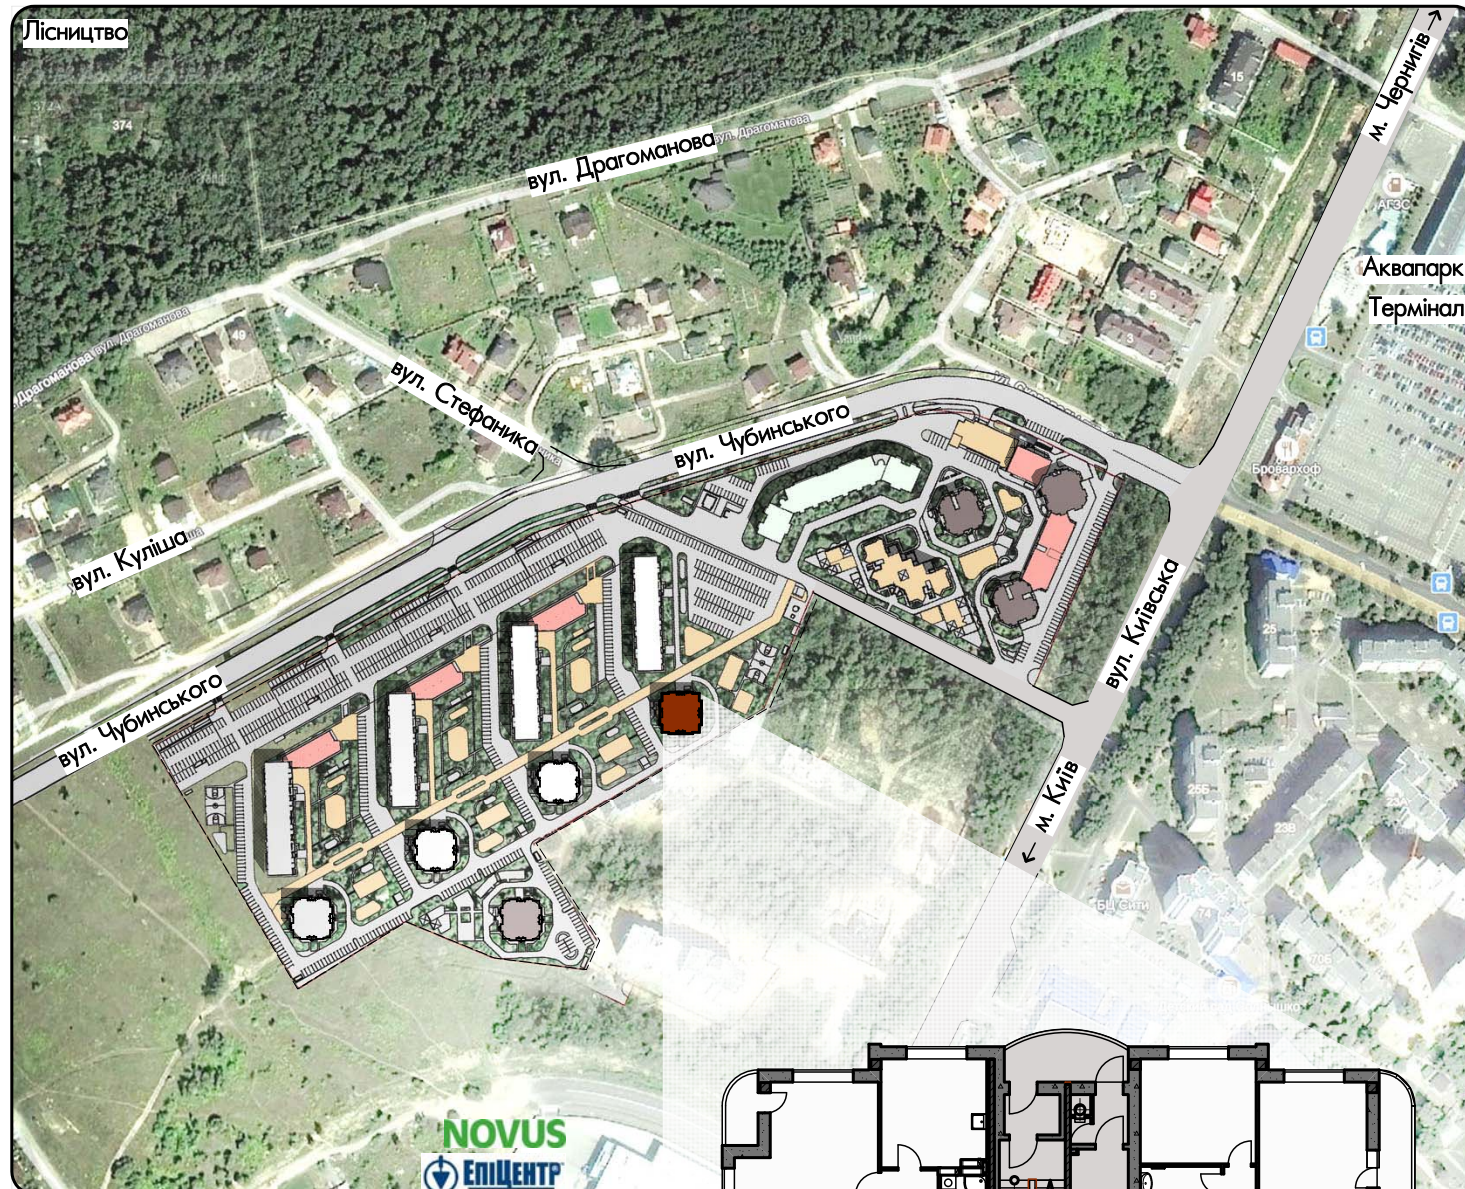

Пов.	№ кв.
16	106

План першого рівня

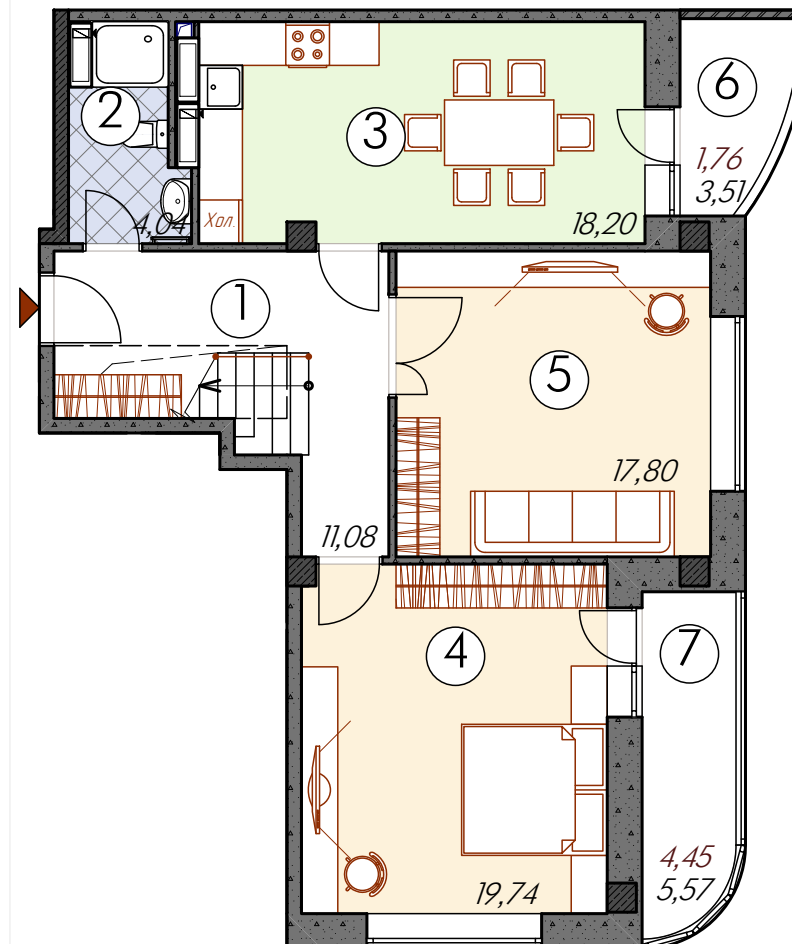

Експлікація приміщень

1	Хол	11,08
2	Туалет	4,04
3	Кухня	18,20
4	Спальня	19,74
5	Вітальня	17,80
6	Лоджія	коэф. 0,5 1,76
7	Балкон	заскл. коэф. 0,8 4,45
8	Хол	14,41
9	Ванна	5,33
10	Туалет	3,87
11	Спальня	18,08
12	Спальня	23,21
13	Лоджія	коэф. 0,5 1,76
Загальна площа		143,72

План другого рівня

