

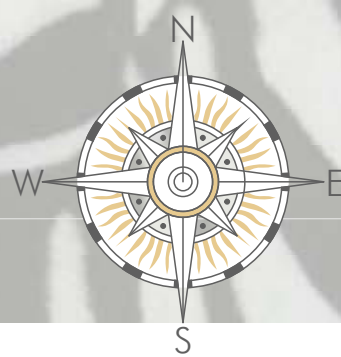


Корпус 1 "ZEBRA"

вул. Чубинського, 5/3 в м. Бровари Київської області

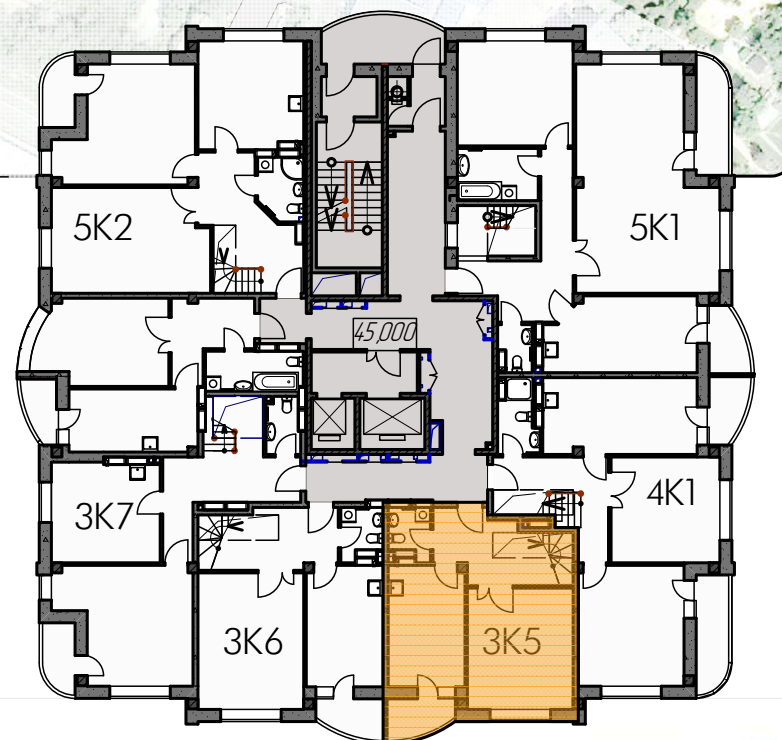


Трикімнатна дворівнева квартира на 16-17 поверсі

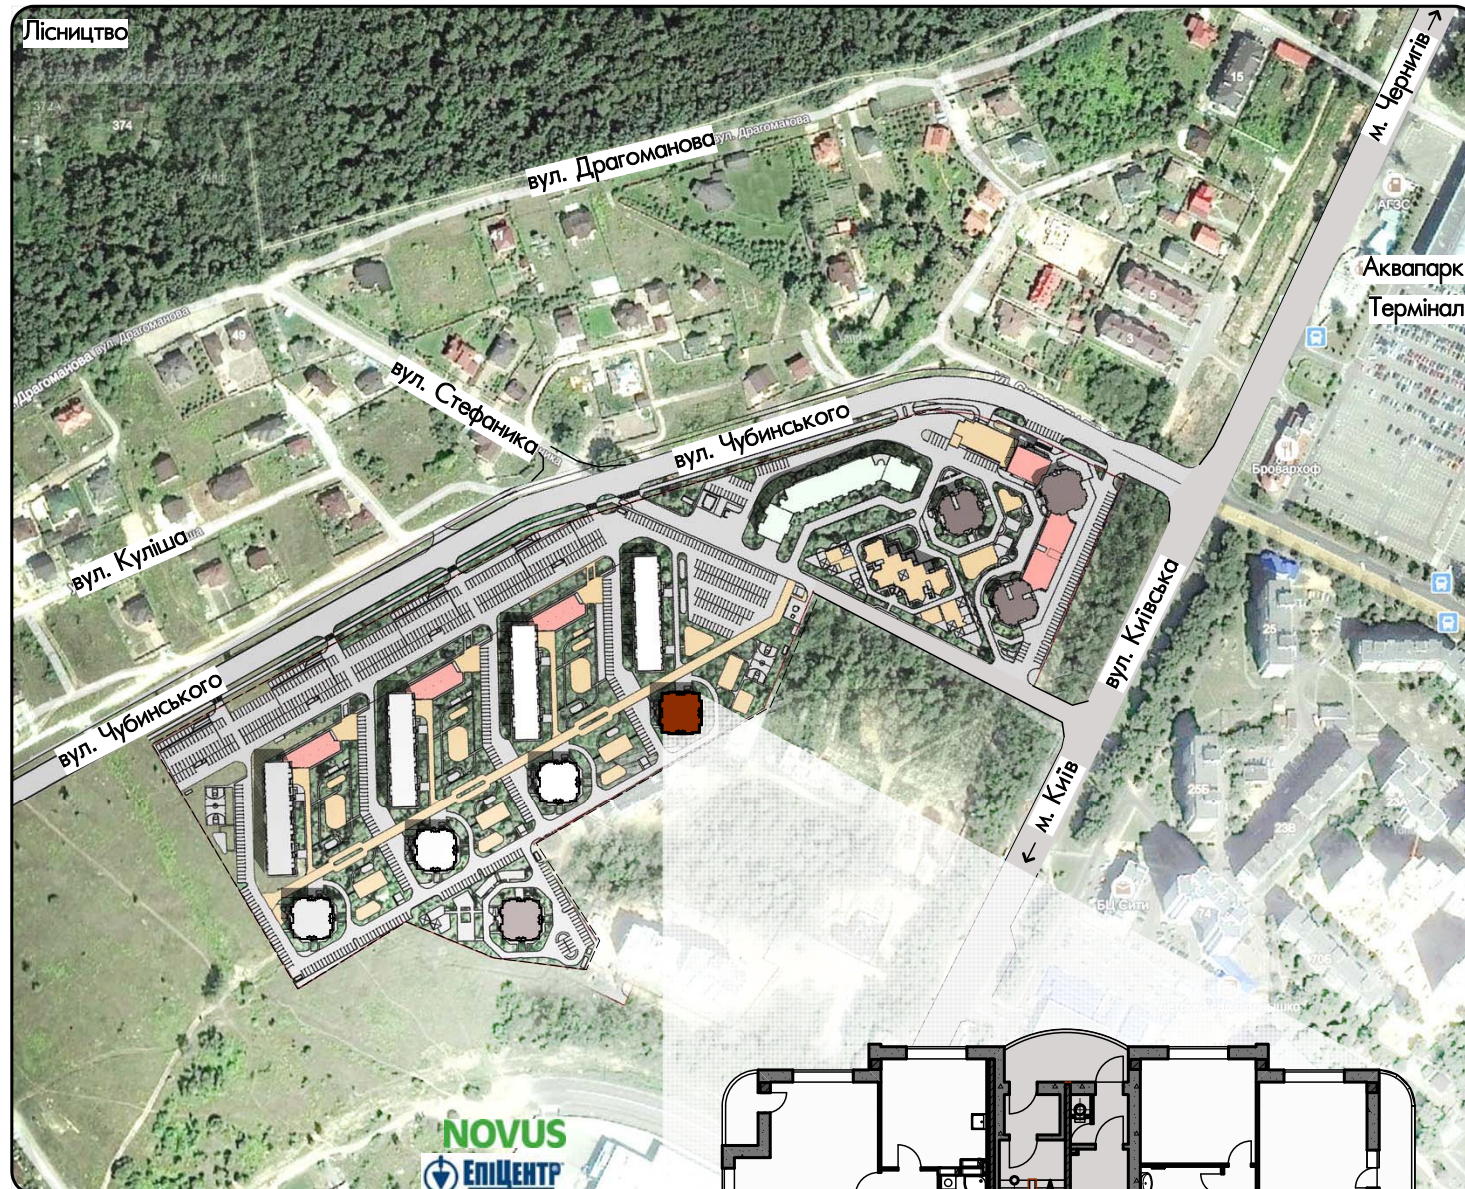

Пов.	№ кв.
16	107

План першого рівня

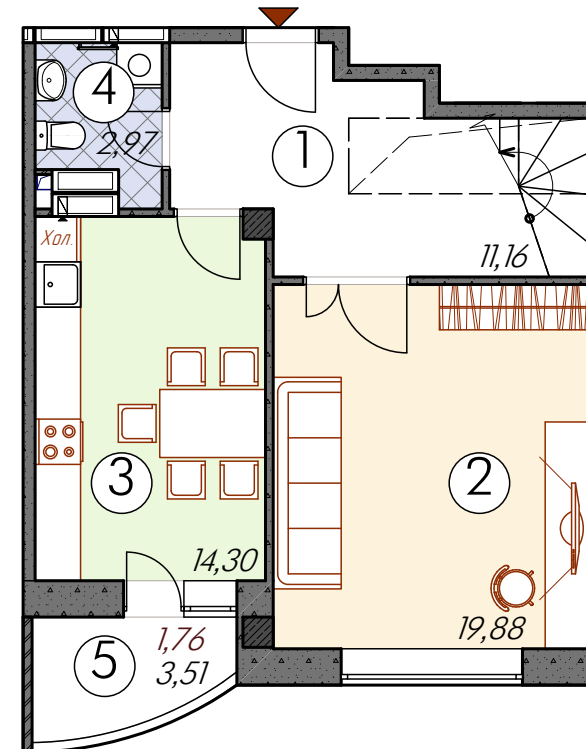

Експлікація приміщень

1	Хол	11,16
2	Вітальня	19,88
3	Кухня	14,30
4	Туалет	2,97
5	Лоджія	коэф. 0,5 1,76
6	Хол	7,84
7	Ванна	5,28
8	Спальня	32,53
9	Спальня	19,79
10	Лоджія	коэф. 0,5 1,76
11	Балкон	заскл. коэф. 0,8 4,45
Загальна площа		121,71

План другого рівня

