

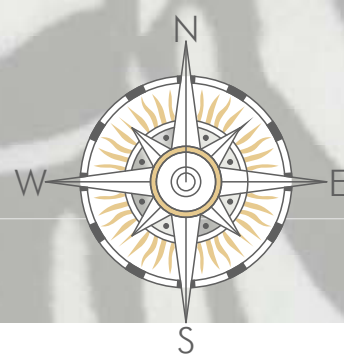


Корпус 1 "ZEBRA"

вул. Чубинського, 5/3 в м. Бровари Київської області

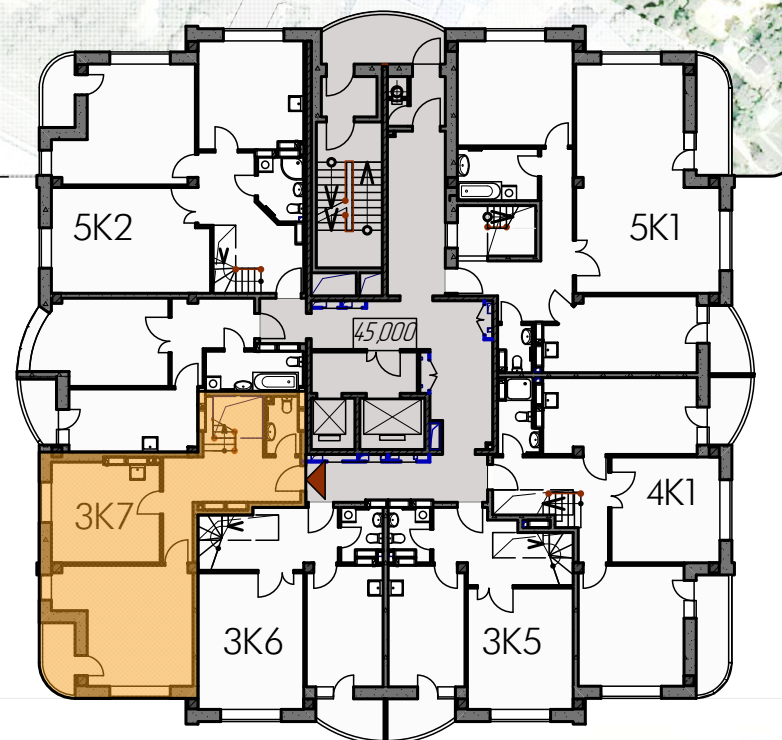


Трикімнатна дворівнева квартира на 16-17 поверсі

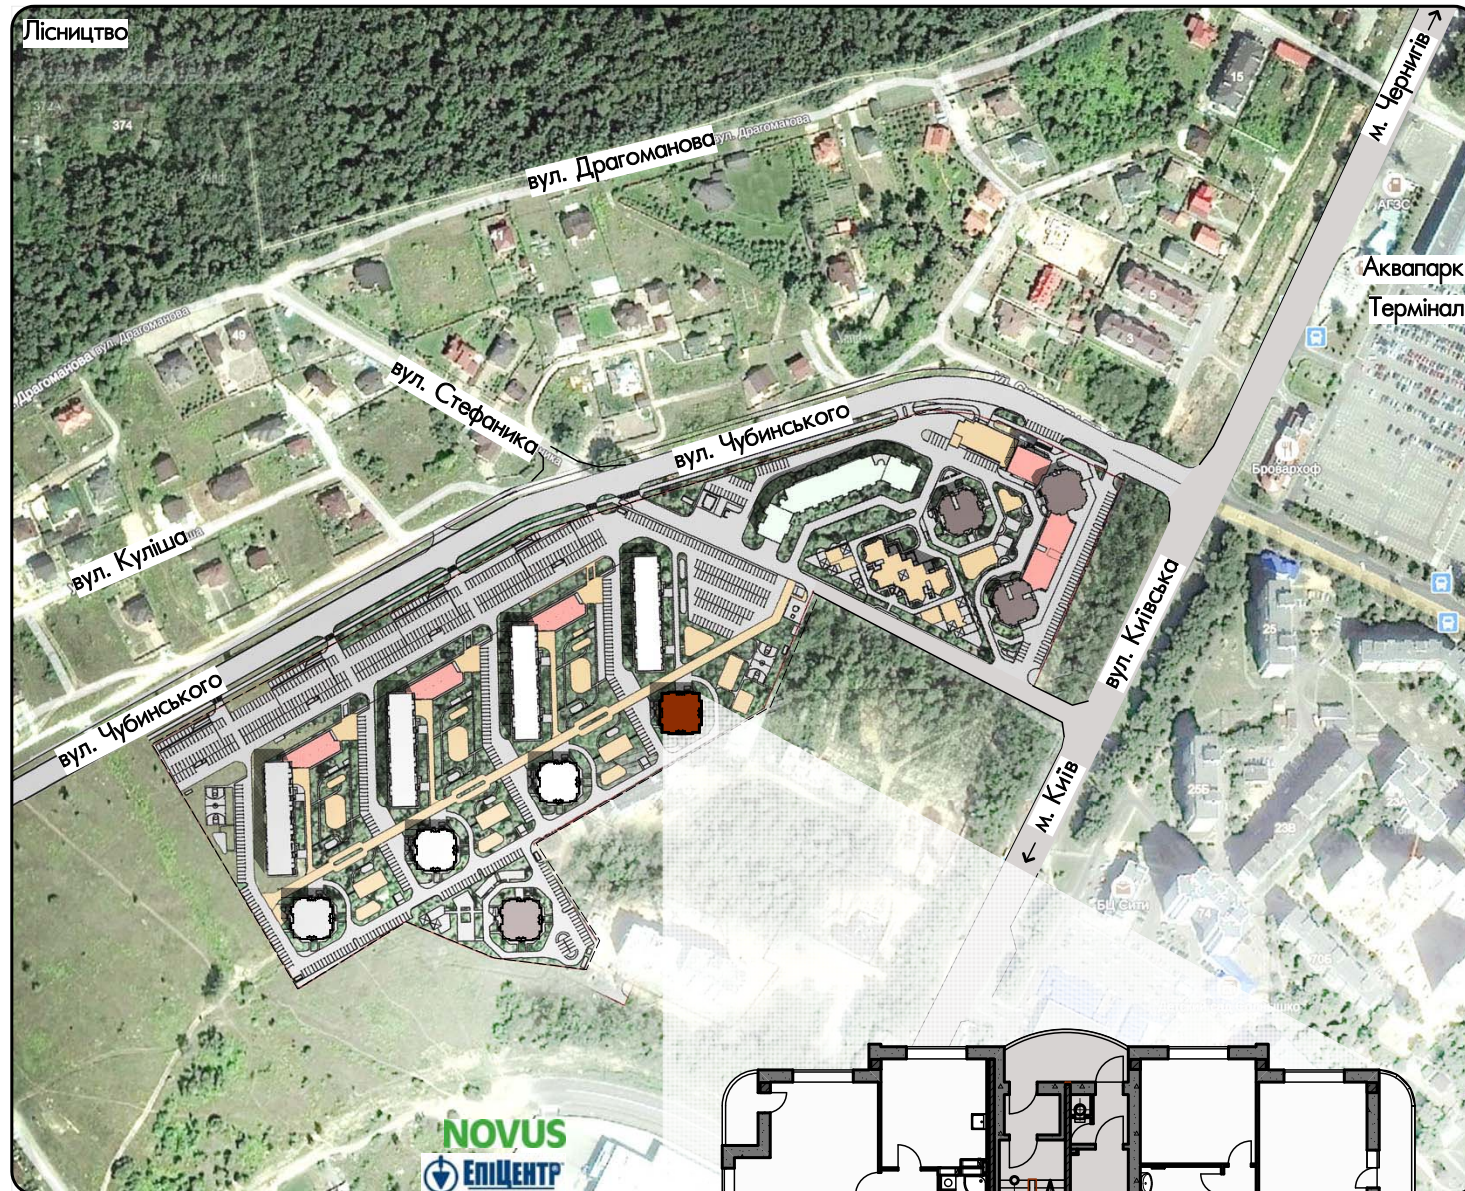


Пов.	№ кв.
16	109

План першого рівня

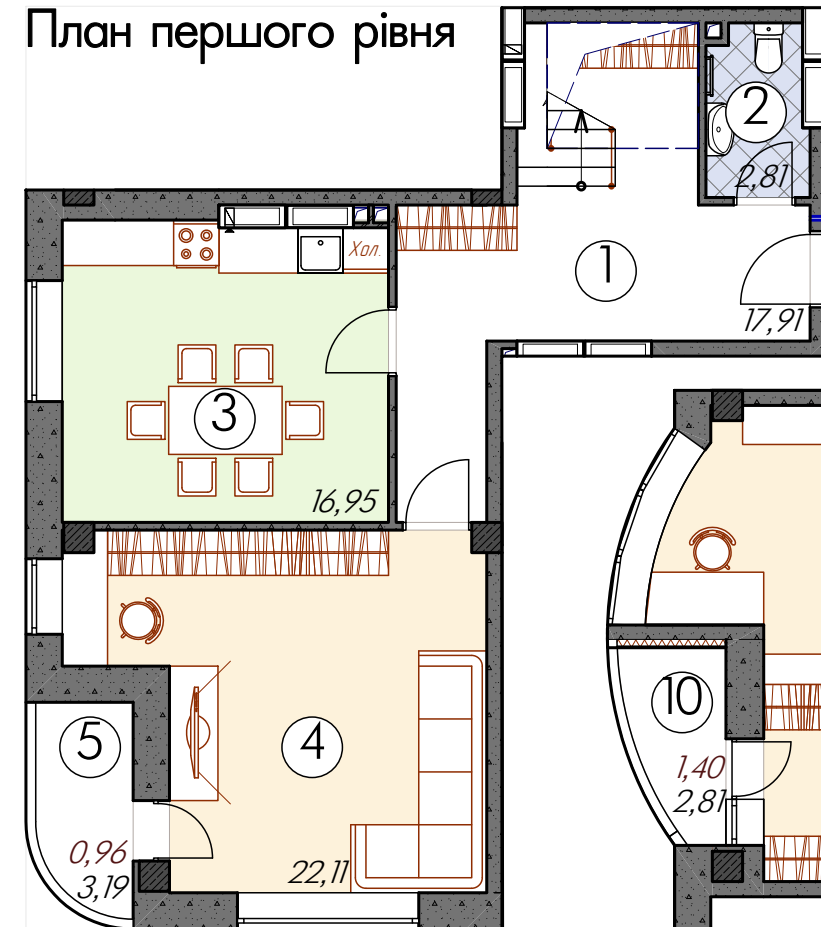

План другого рівня

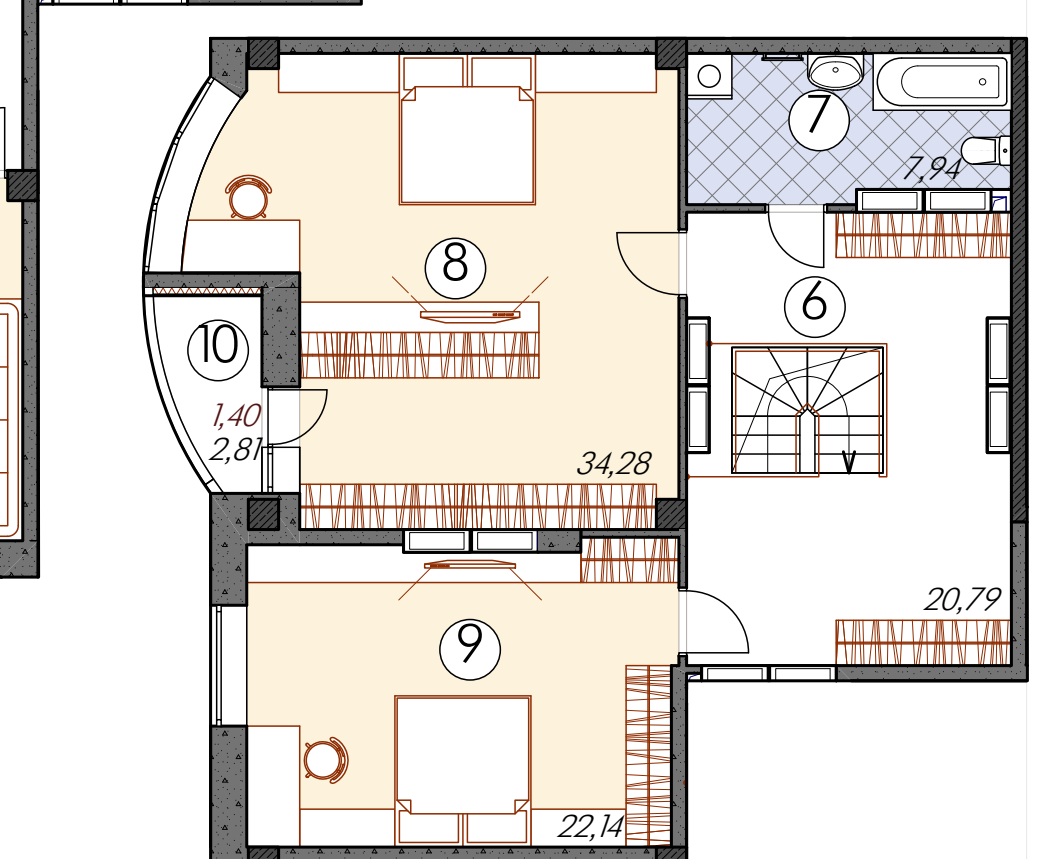

Експлікація приміщень

1	Хол	17,91	7	Ванна	7,94
2	Туалет	2,81	8	Спальня	34,28
3	Кухня	16,95	9	Спальня	22,14
4	Вітальня	22,11	10	Лоджія	коєф. 0,5 1,40
5	Балкон	коєф. 0,3 0,96			147,28
6	Хол	20,79		Загальна площа	147,28