

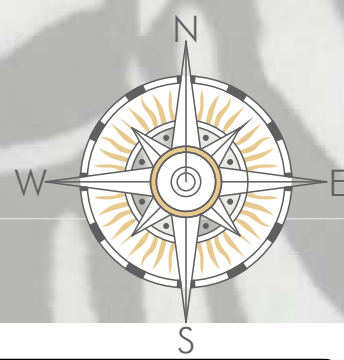


# Корпус 1 "ZEBRA"


вул. Чубинського, 5/3 в м. Бровари Київської області

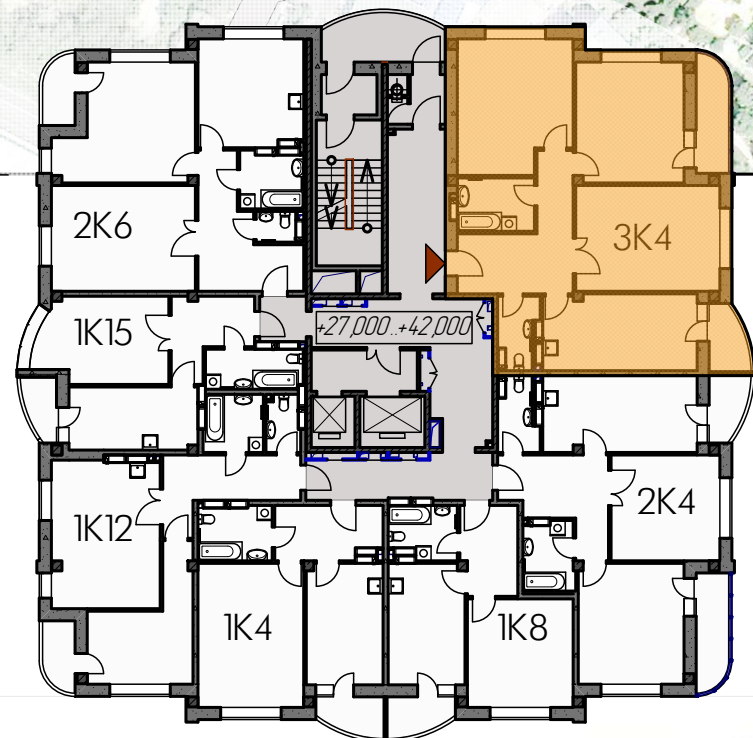

Трикімнатна квартира на 10-15 поверсі

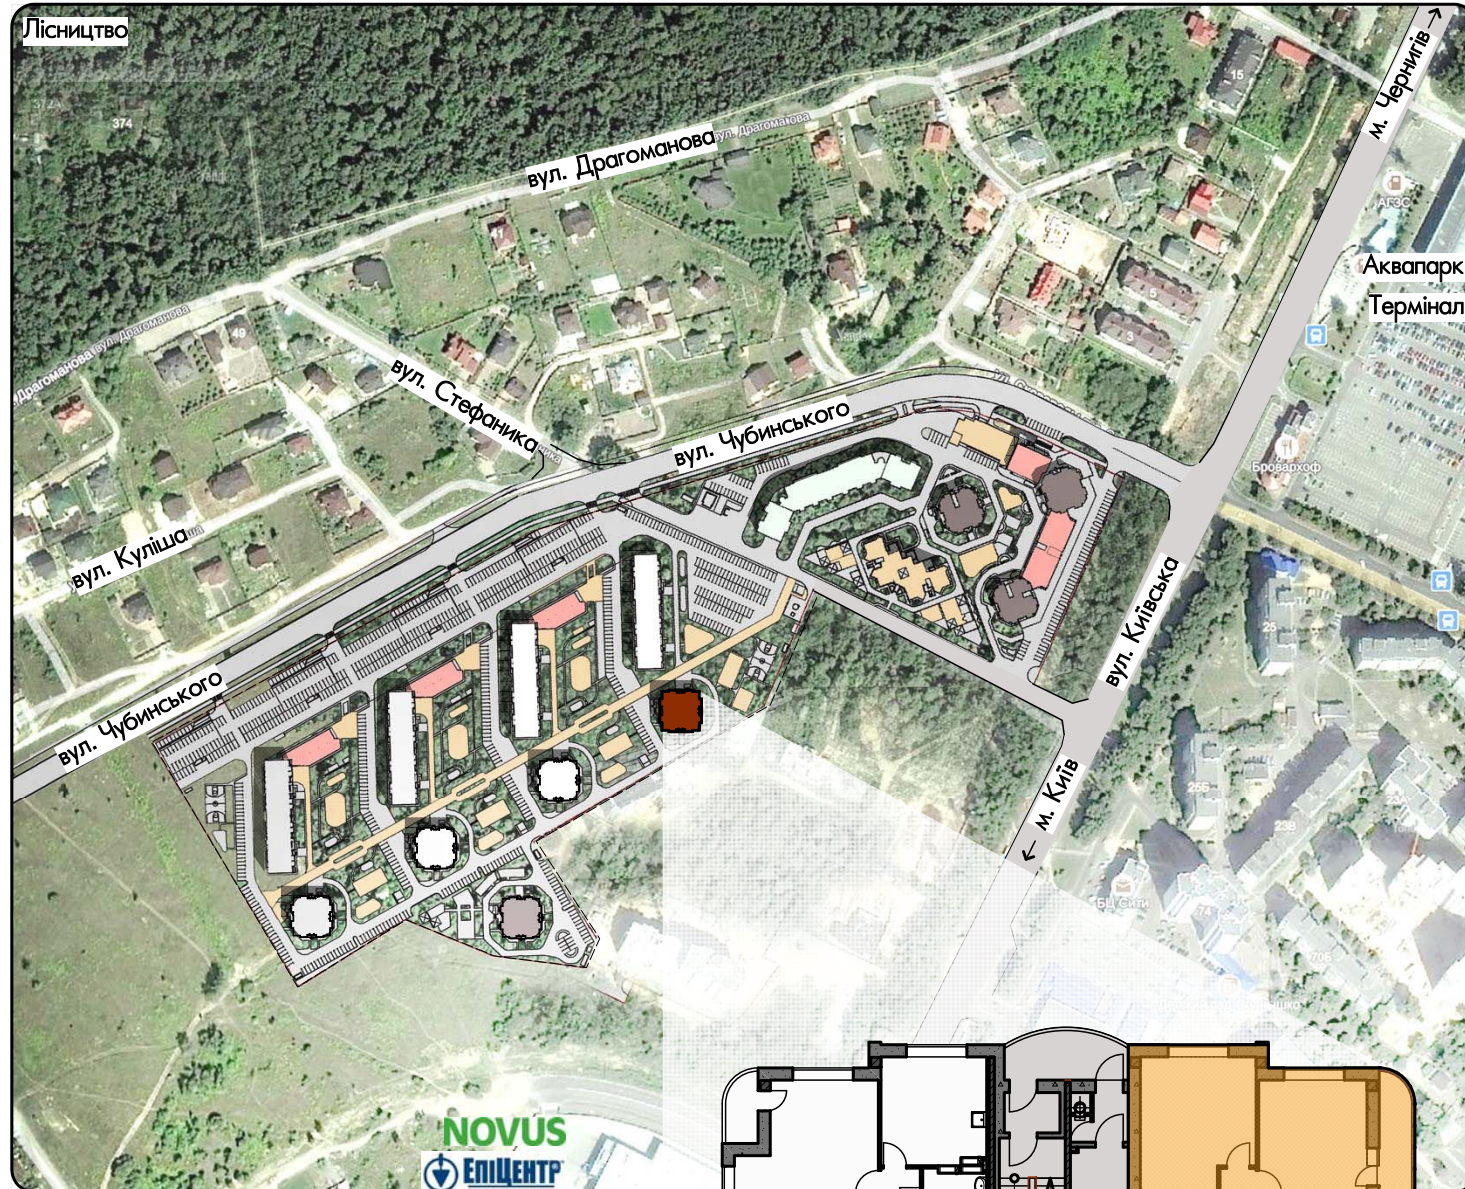

Пов.	№ кв.
10	63
11	70
12	77
13	84
14	91
15	98

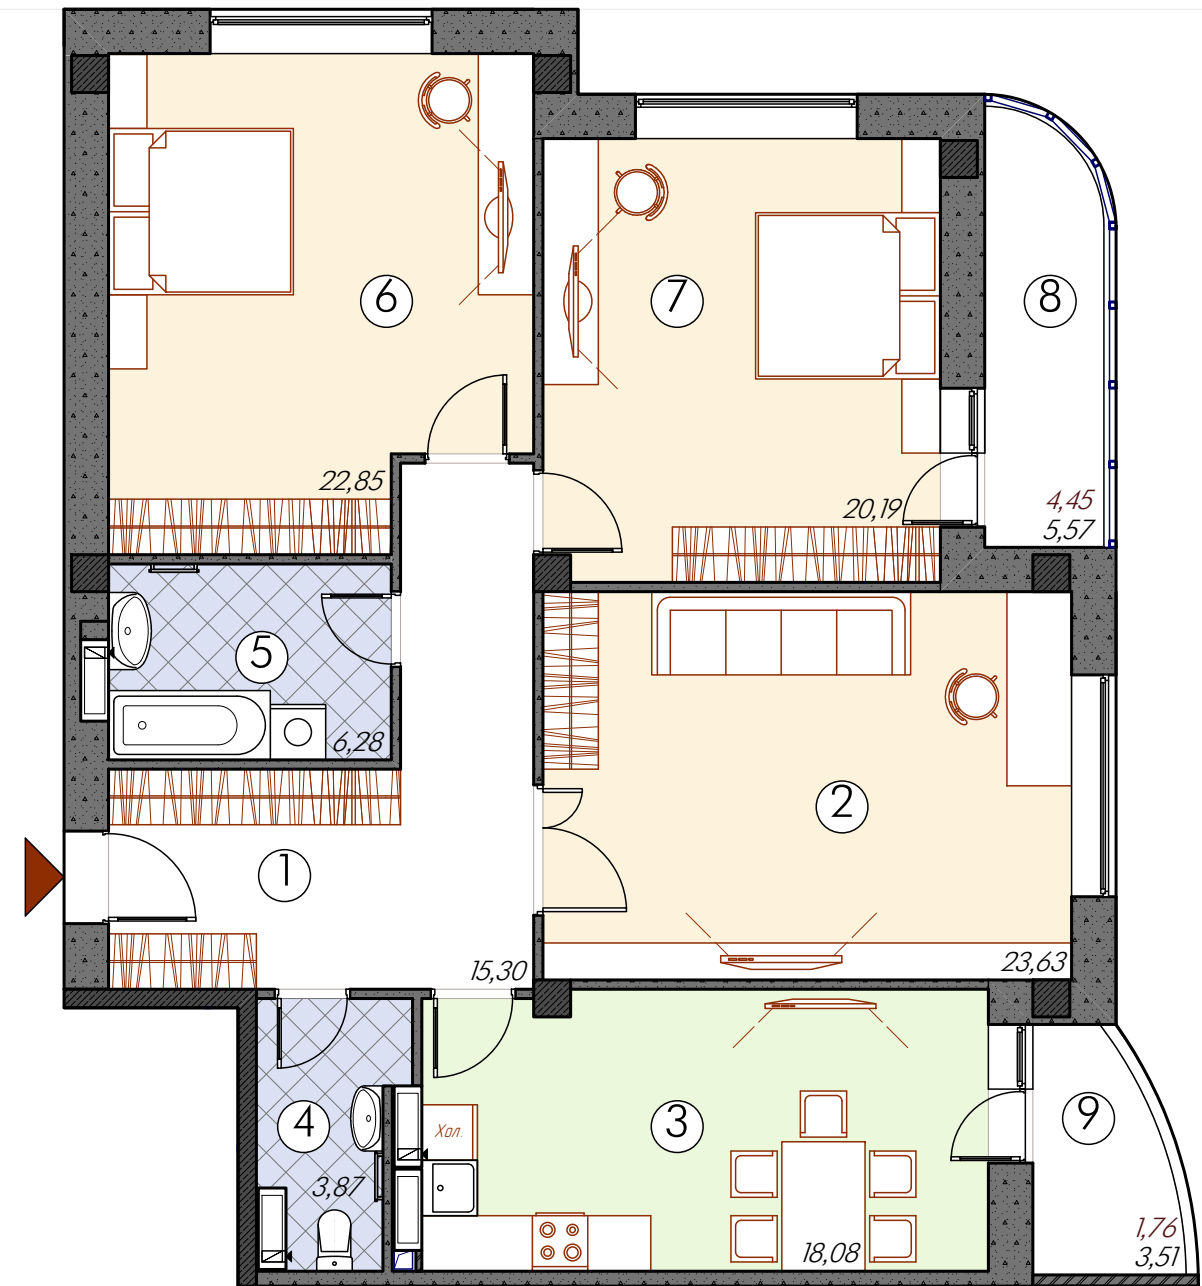

Експлікація приміщень

1	Хол	15,30	6	Спальня	22,85
2	Вітальня	23,63	7	Спальня	20,19
3	Кухня	18,08	8	Балкон закслений к.0,8	4,45
4	Туалет	3,87	9	Лоджія коеф. 0,5	1,76
5	Ванна	6,28	<b>Загальна площа</b>		<b>116,41</b>