


# Корпус 1 "ZEBRA"


вул. Чубинського, 5/3 в м. Бровари Київської області



Трикімнатна квартира на 3-9 поверсі

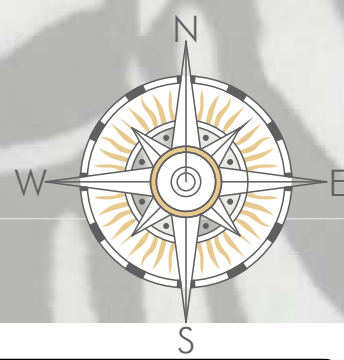

Пов.	№ кв.
3	14
4	21
5	28
6	35
7	42
8	49
9	56

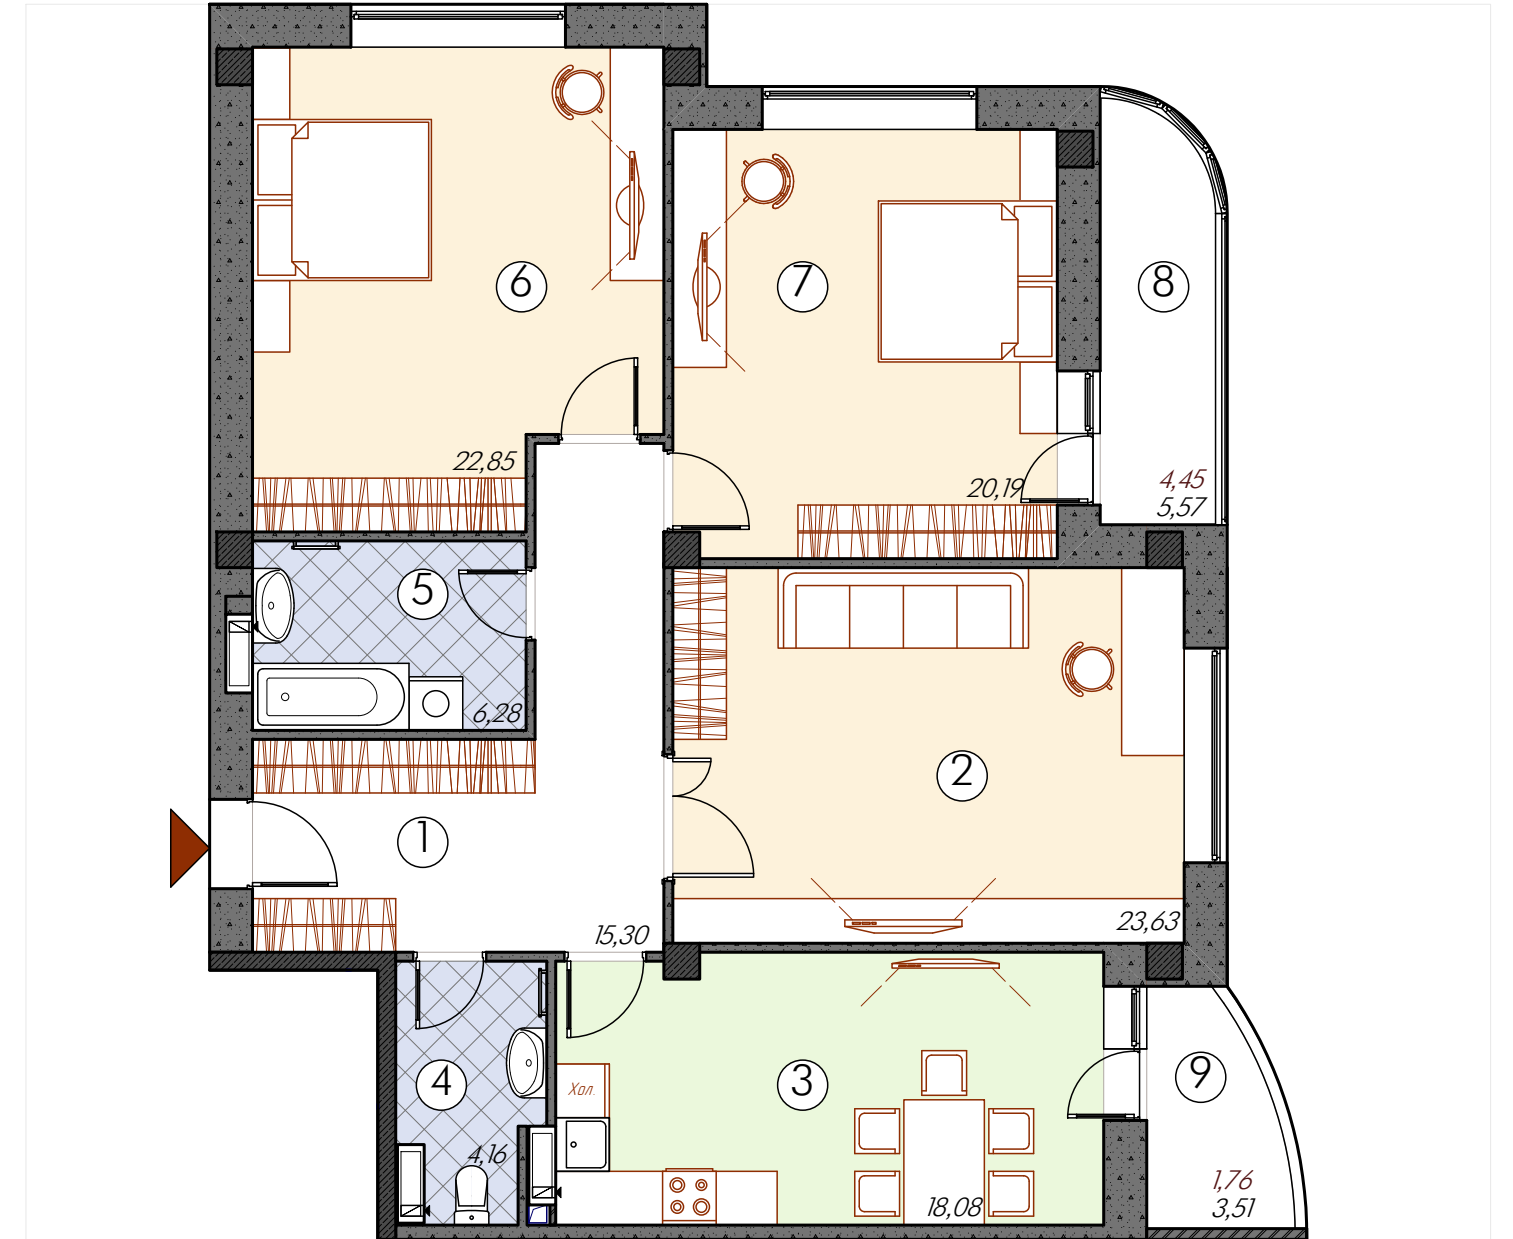

## Експлікація приміщень

1	Хол	15,30	6	Спальня	22,85
2	Вітальня	23,63	7	Спальня	20,19
3	Кухня	18,08	8	Балкон закслений к.0,8	4,45
4	Туалет	4,16	9	Лоджія коеф. 0,5	1,76
5	Ванна	6,28	<b>Загальна площа</b>		<b>116,70</b>