

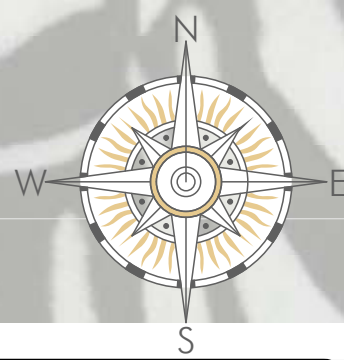


Корпус 1 "ZEBRA"


вул. Чубинського, 5/3 в м. Бровари Київської області

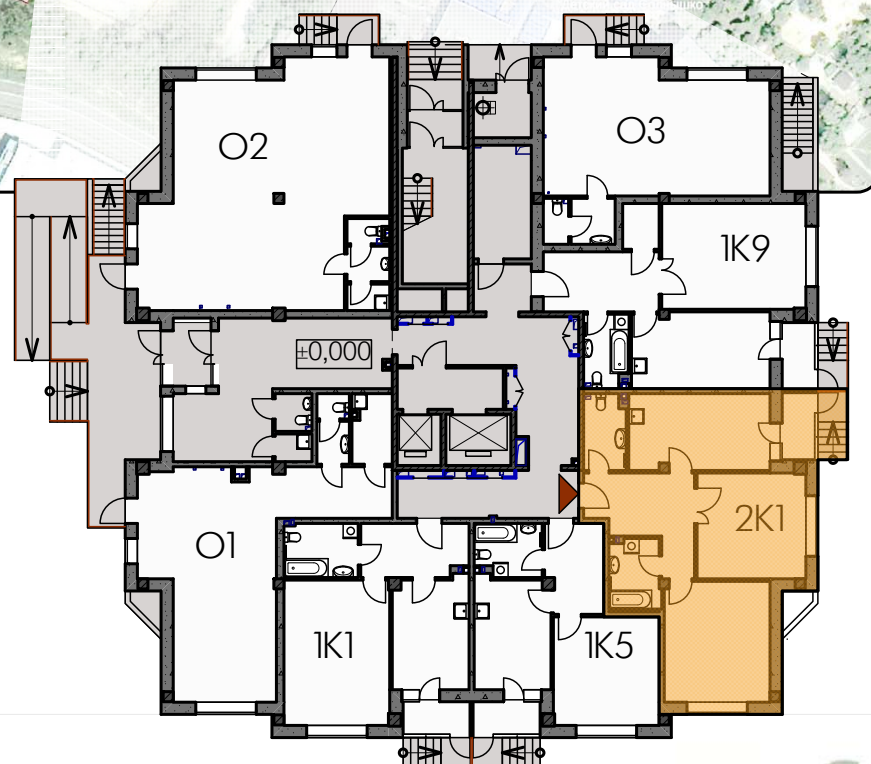

Двокімнатна квартира на першому поверсі

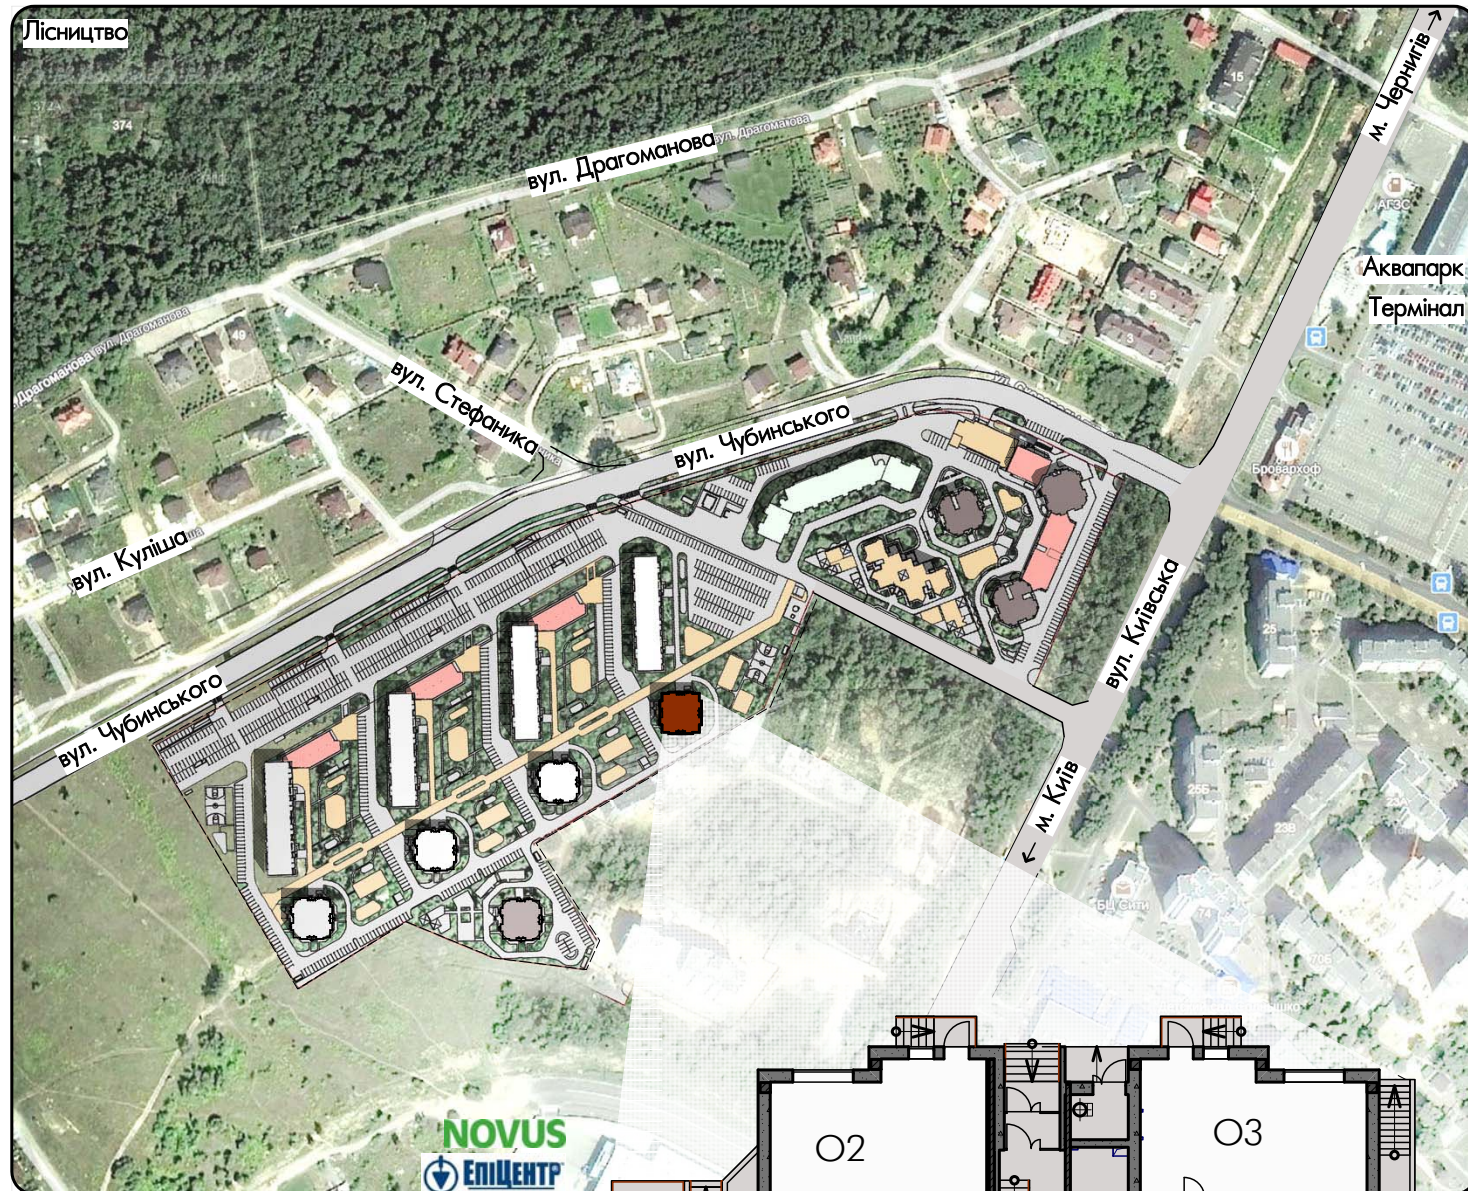

Пов.	№ кв.
1	2

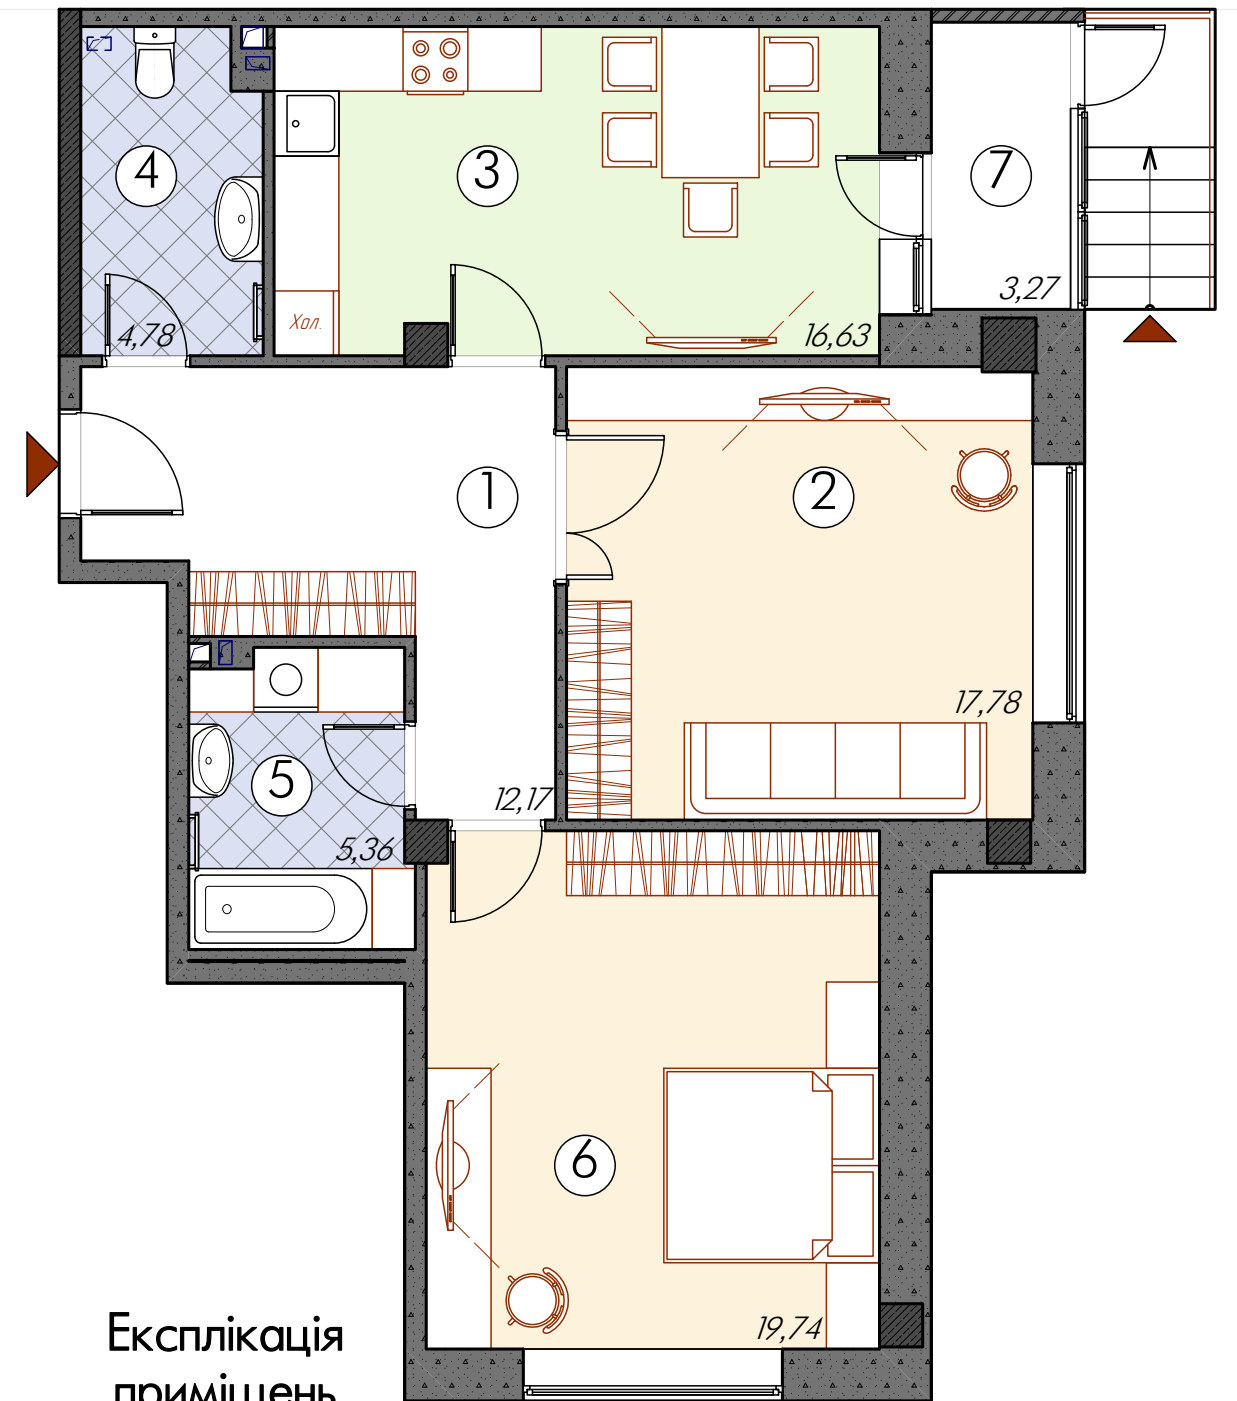

Експлікація приміщень

1	Хол	12,17	5	Ванна	5,36
2	Вітальня	17,78	6	Спальня	19,74
3	Кухня	16,63	7	Лоджія <small>засклена к. 1</small>	3,27
4	Туалет	4,78	Загальна площа		79,74