

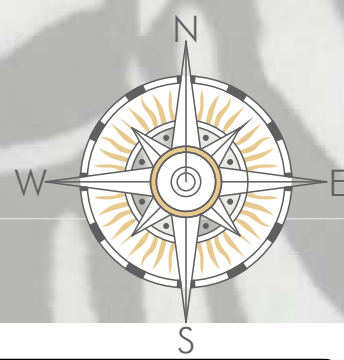


# Корпус 1 "ZEBRA"


вул. Чубинського, 5/3 в м. Бровари Київської області

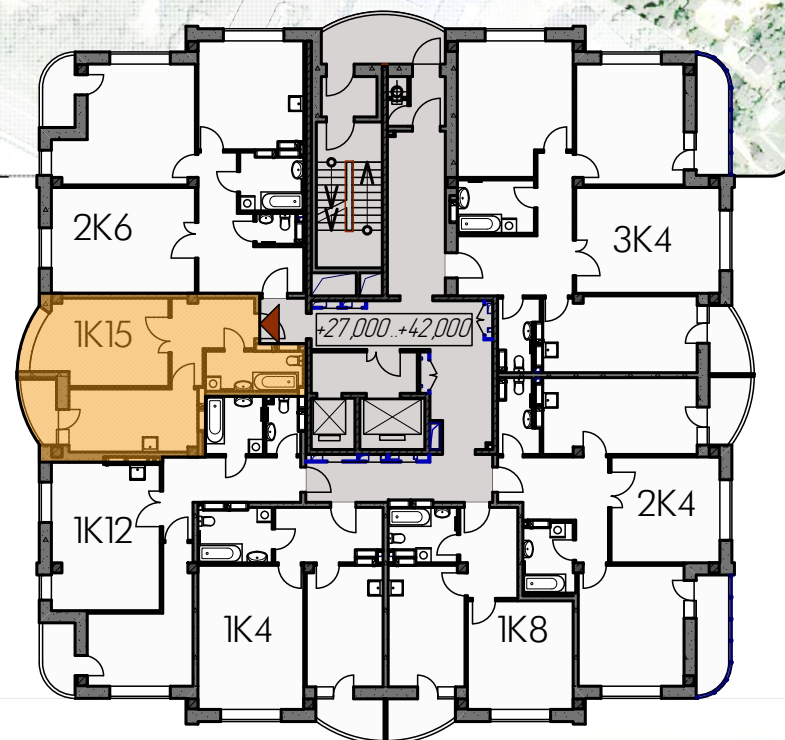

Однокімнатна квартира на 10-16 поверсі

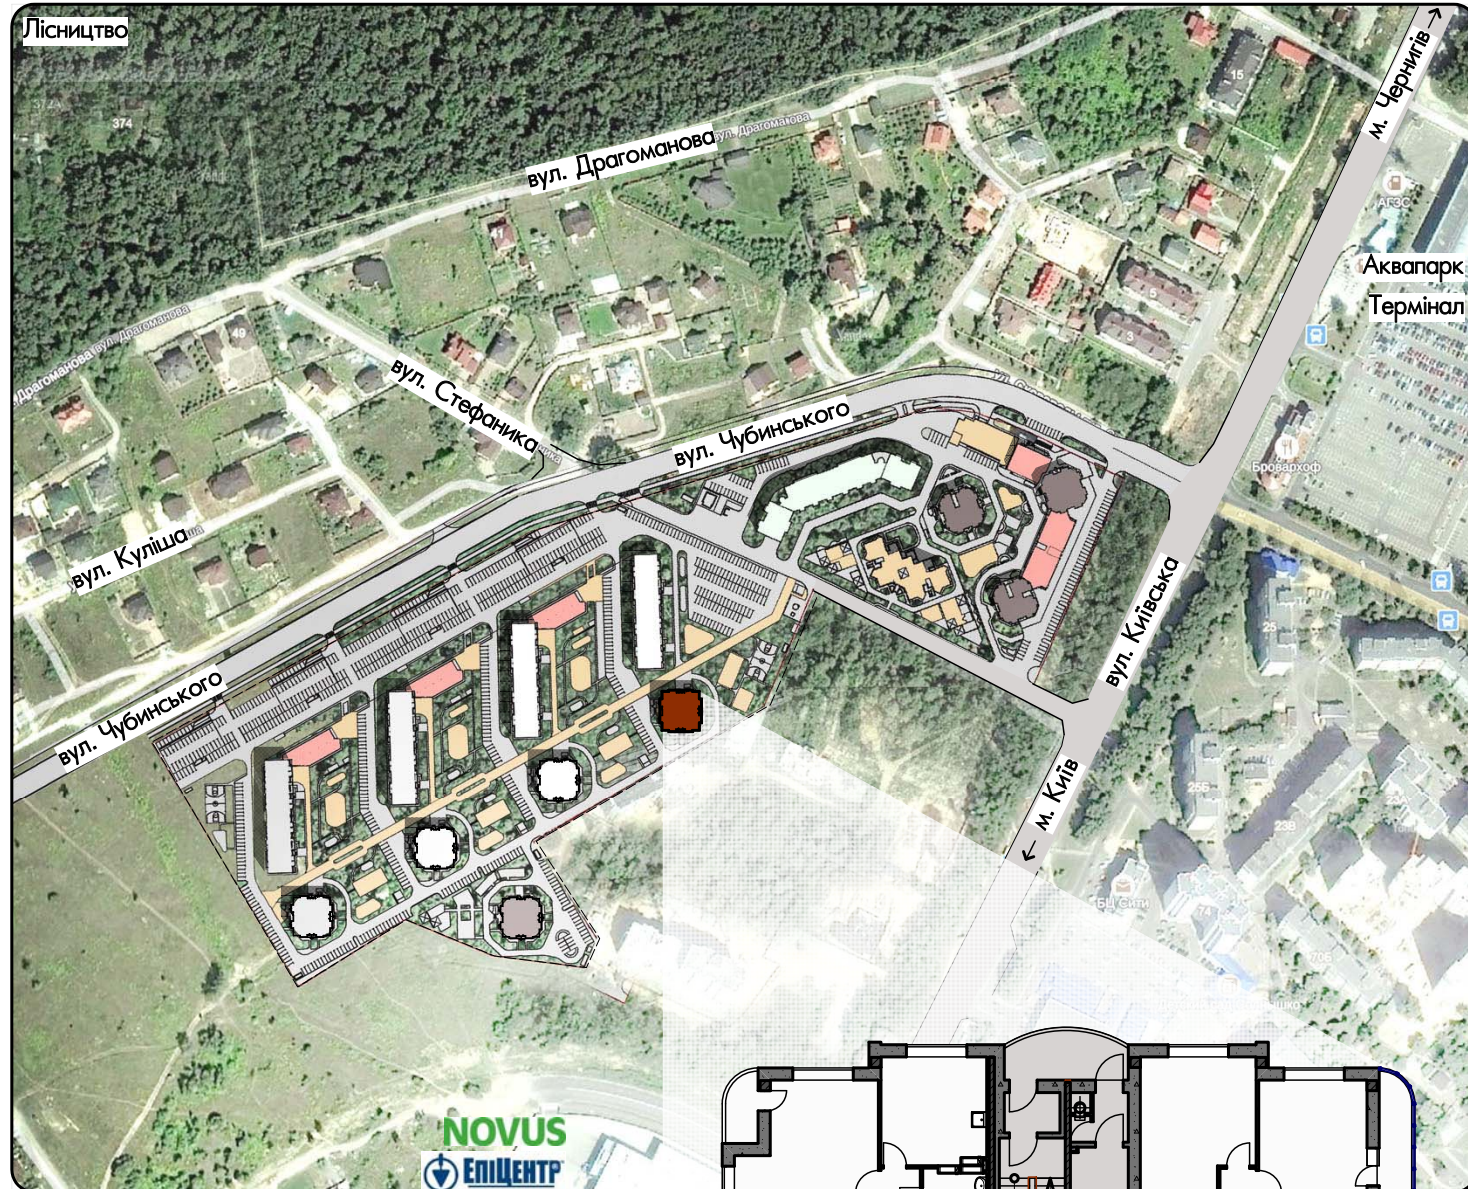

Пов.	№ кв.
10	61
11	68
12	75
13	82
14	89
15	96
16	103

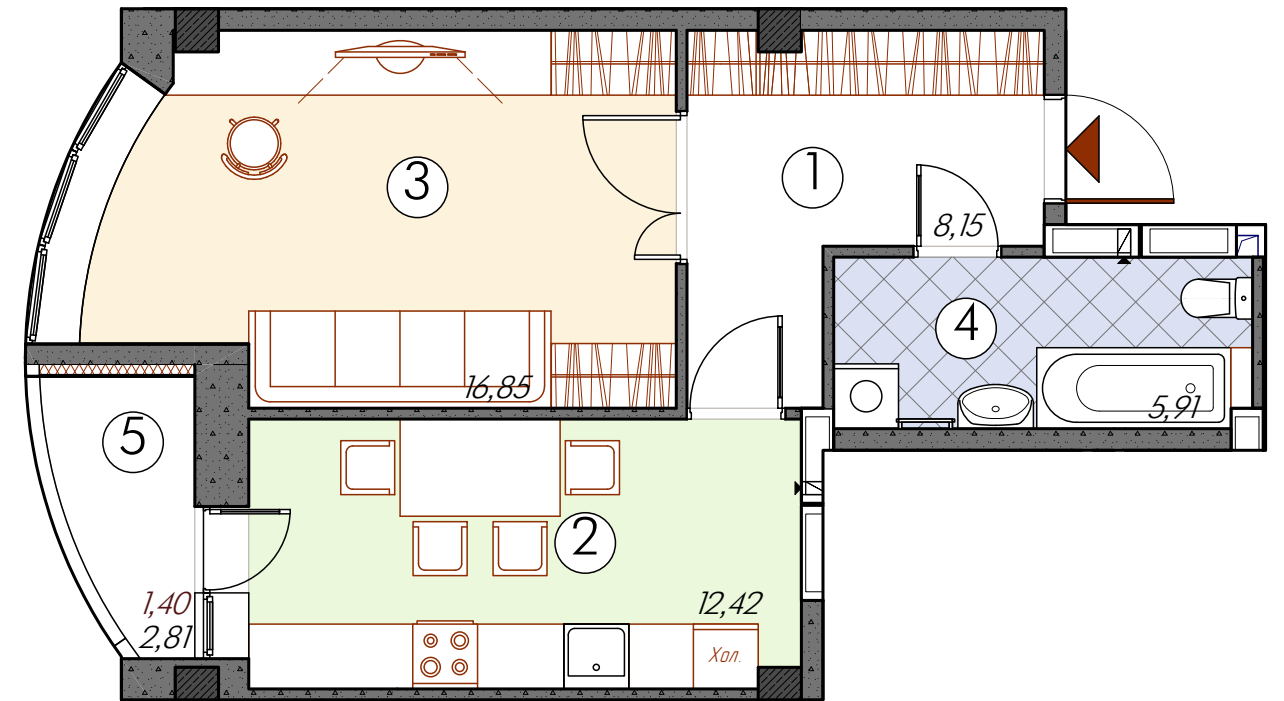

## Експлікація приміщень

1	Хол	8,15	4	Ванна	5,91
2	Кухня	12,42	5	Лоджія	коэф. 0,5 1,40
3	Вітальня	16,85	Загальна площа		44,73