

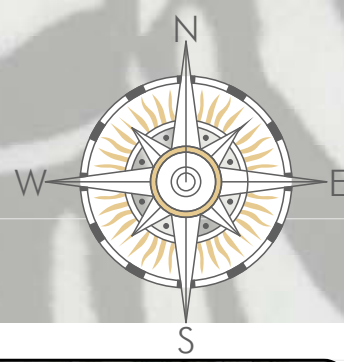


Корпус 1 "ZEBRA"


вул. Чубинського, 5/3 в м. Бровари Київської області

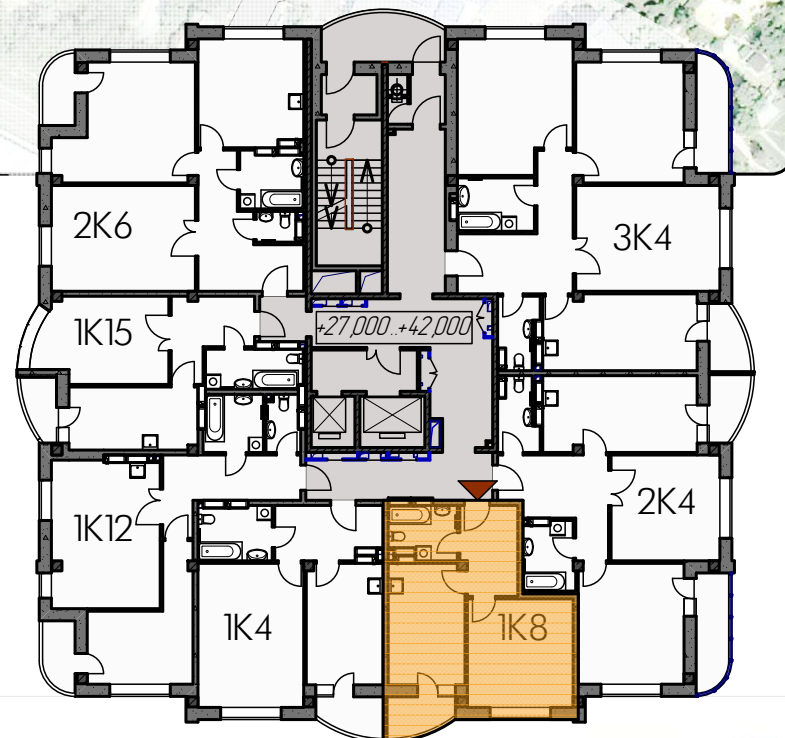

Однокімнатна квартира на 10-15 поверсі

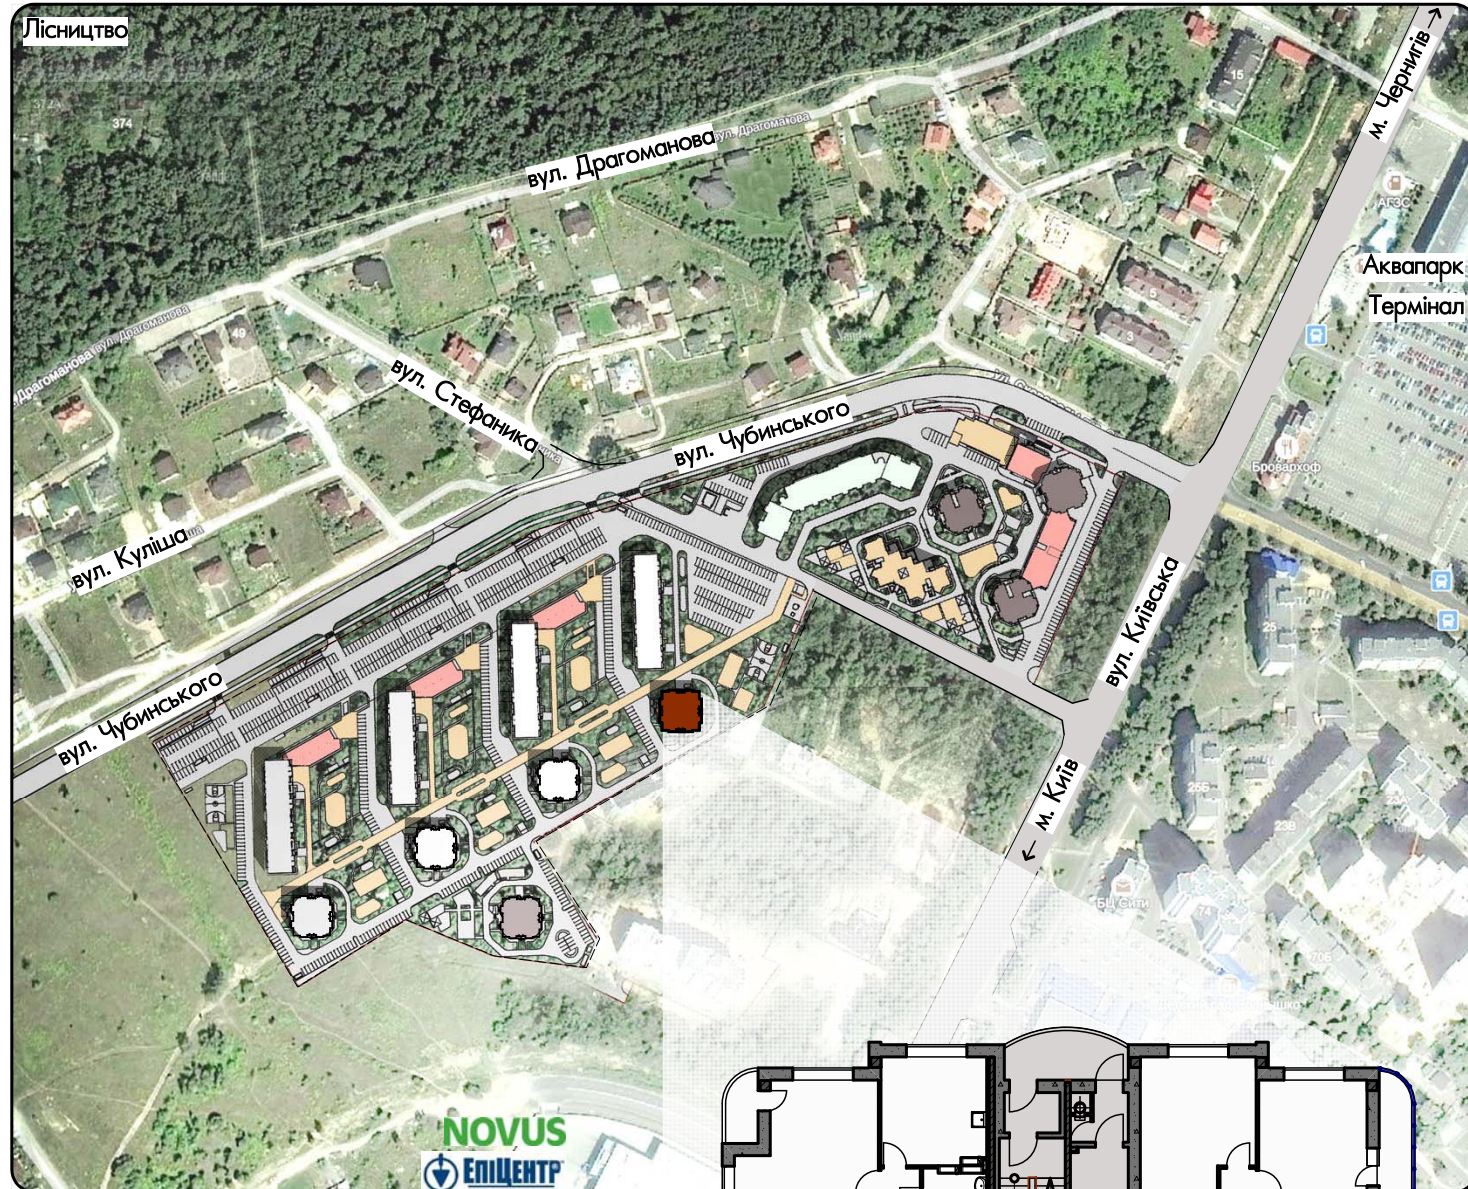

Пов.	№ кв.
10	65
11	72
12	79
13	86
14	93
15	100

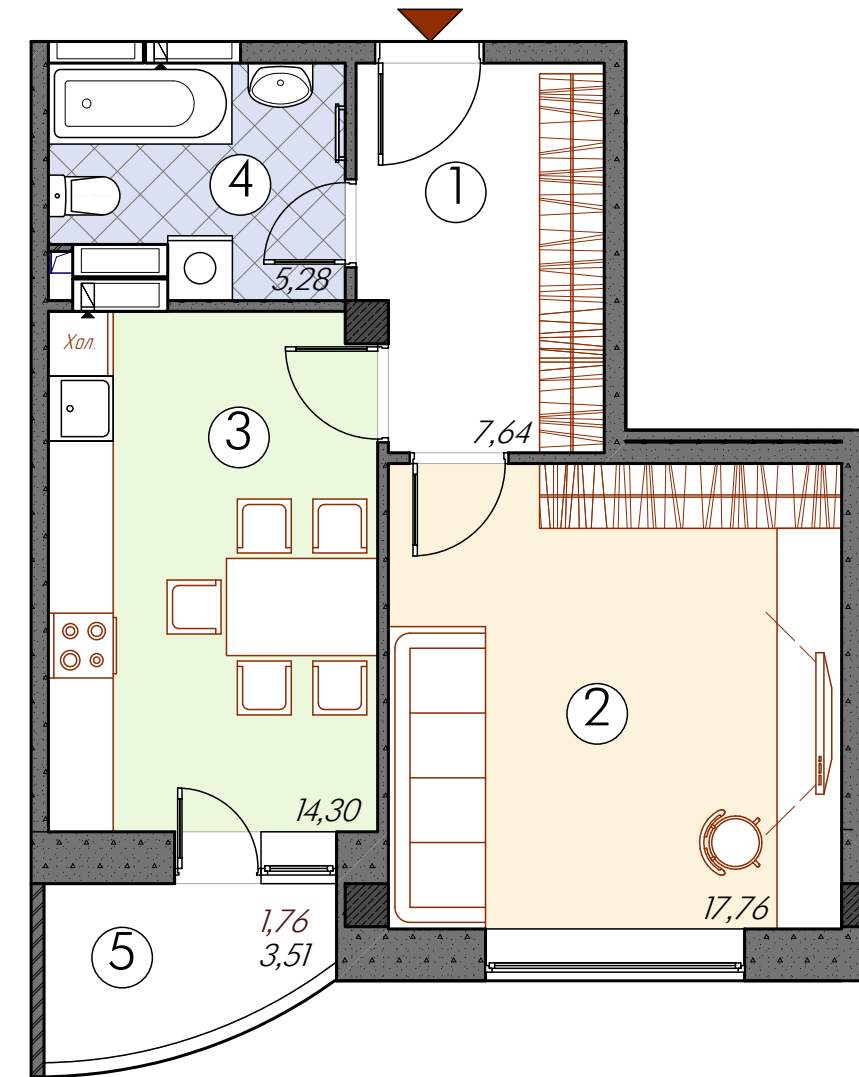

Експлікація приміщень

1	Хол	7,64	4	Ванна	5,28
2	Вітальня	17,76	5	Лоджія	коэф. 0,5 1,76
3	Кухня	14,30	Загальна площа		46,74