

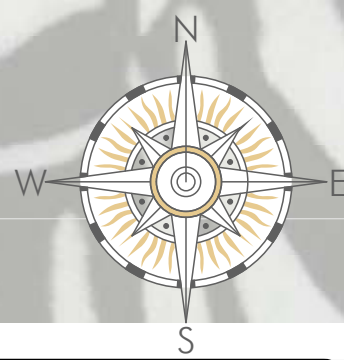


Корпус 1 "ZEBRA"


вул. Чубинського, 5/3 в м. Бровари Київської області

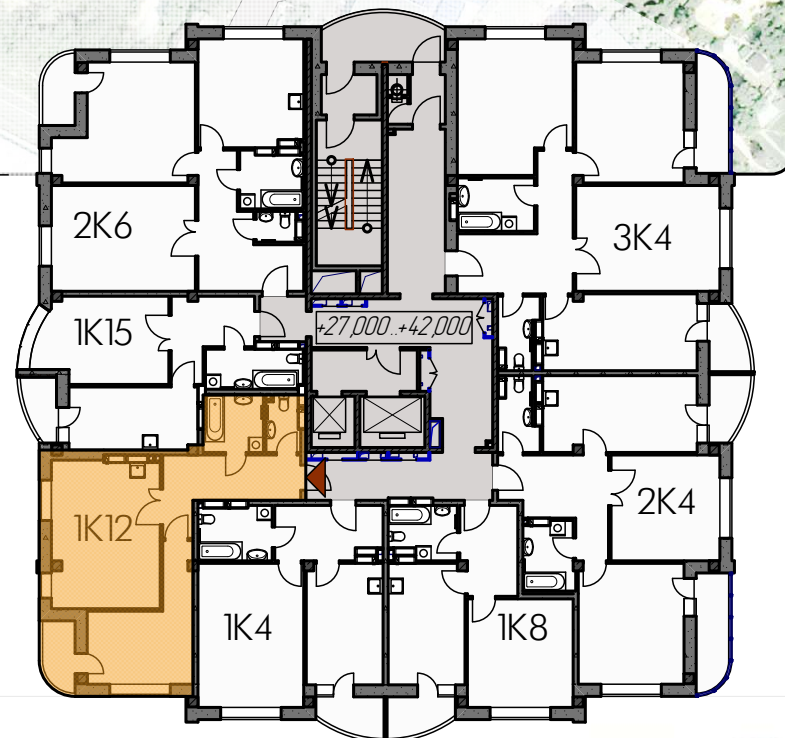

Однокімнатна квартира на 10-15 поверсі

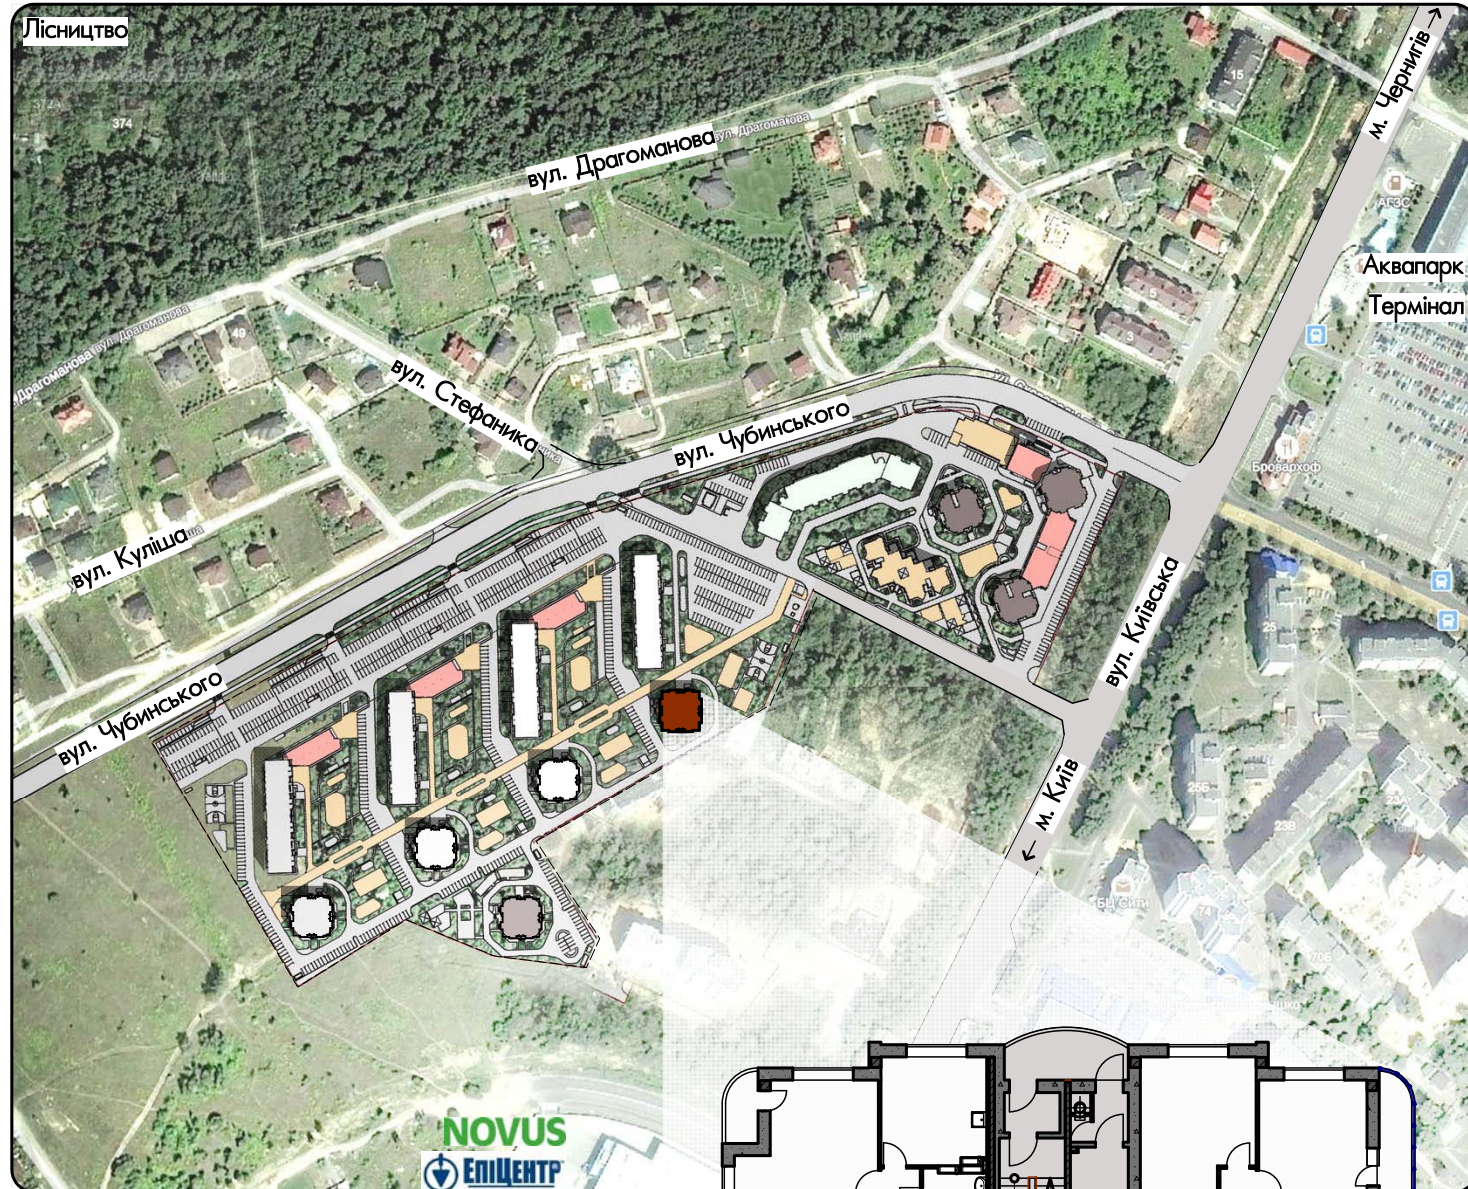

Пов.	№ кв.
10	67
11	74
12	81
13	88
14	95
15	102

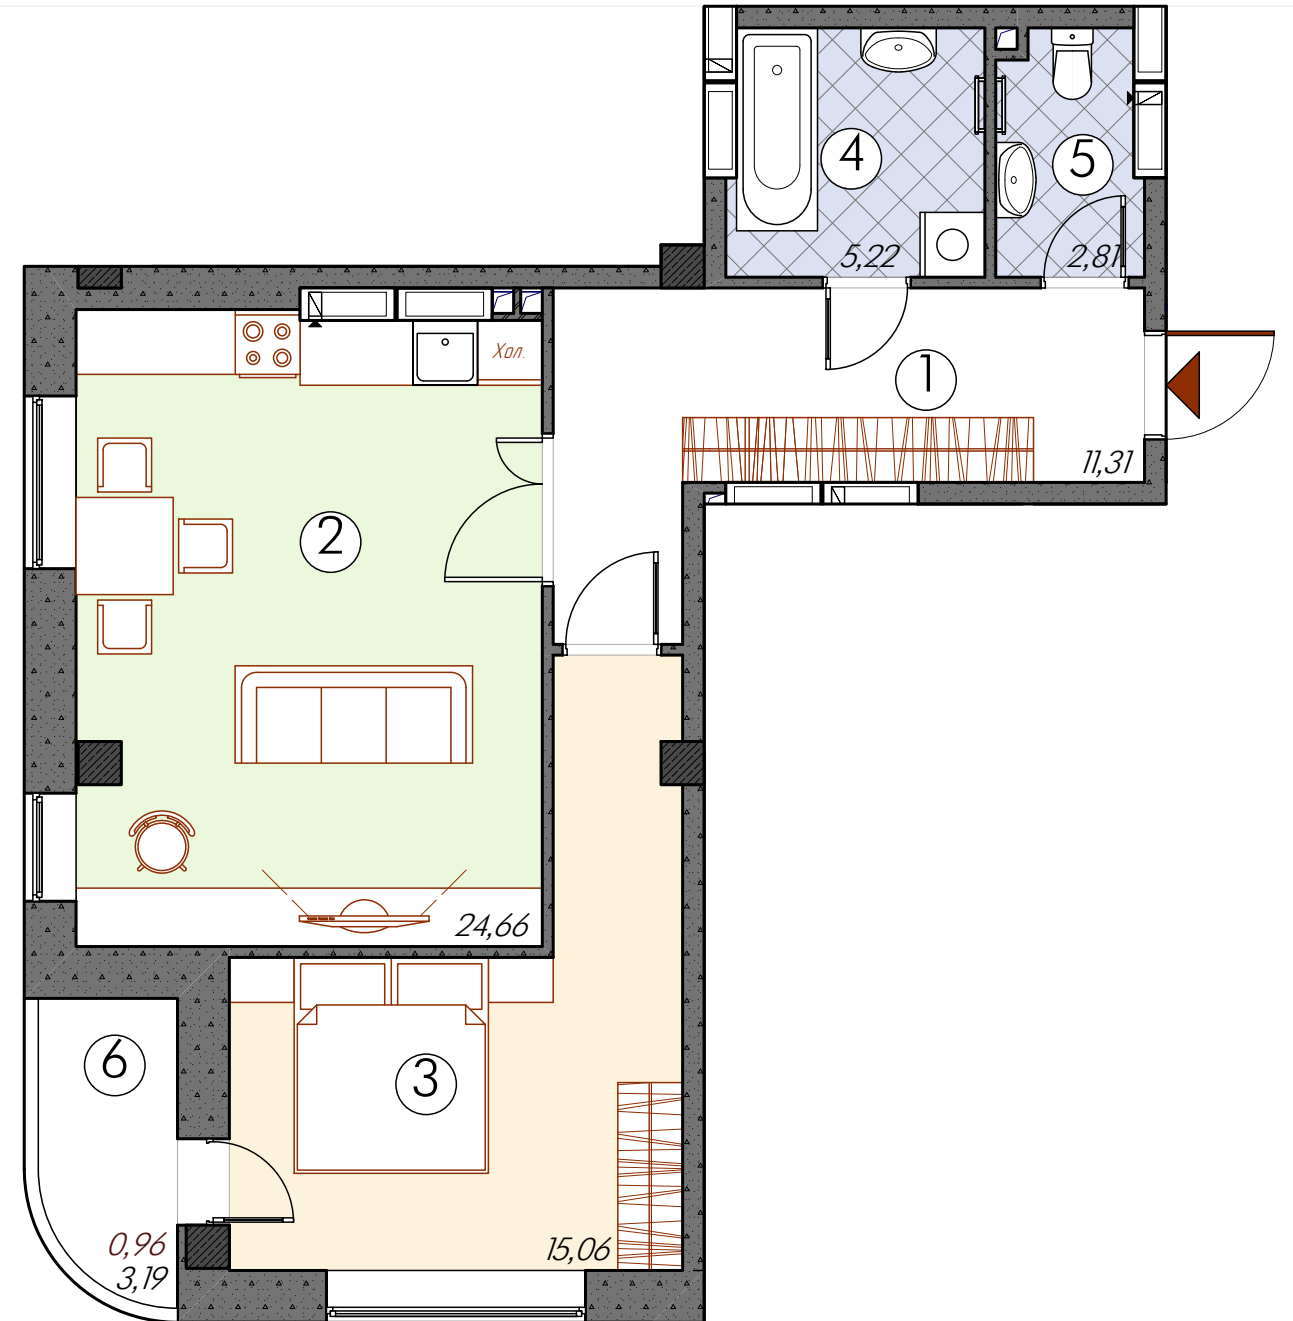

Експлікація приміщень

1	Хол	11,31	5	Туалет	2,81
2	Кухня - вітальня	24,66	6	Балкон коэф. 0,3	0,96
3	Спальня	15,06	60,02		
4	Ванна	5,22	Загальна площа 60,02		