

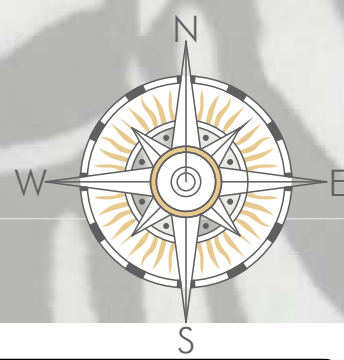


# Корпус 1 "ZEBRA"


вул. Чубинського, 5/3 в м. Бровари Київської області

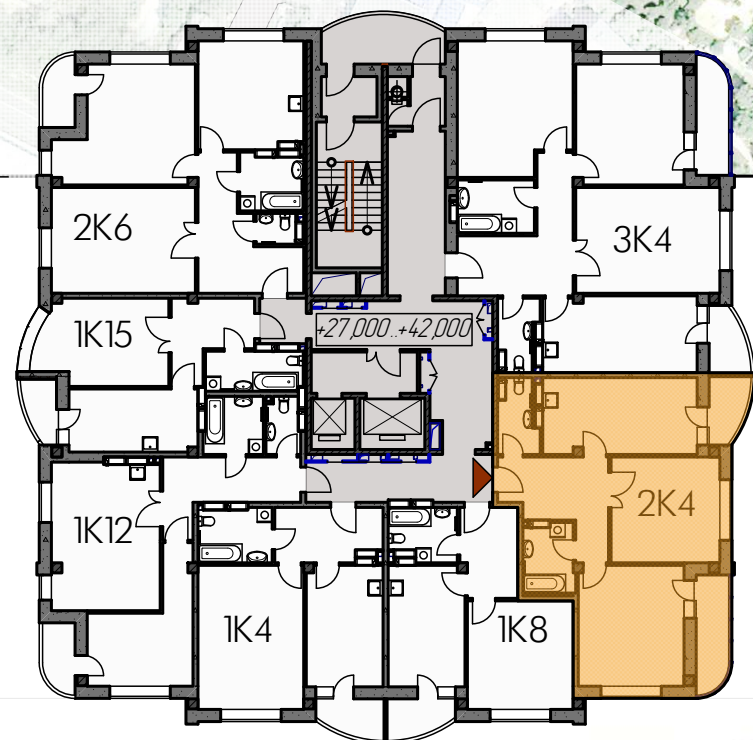

Двокімнатна квартира на 10-15 поверсі

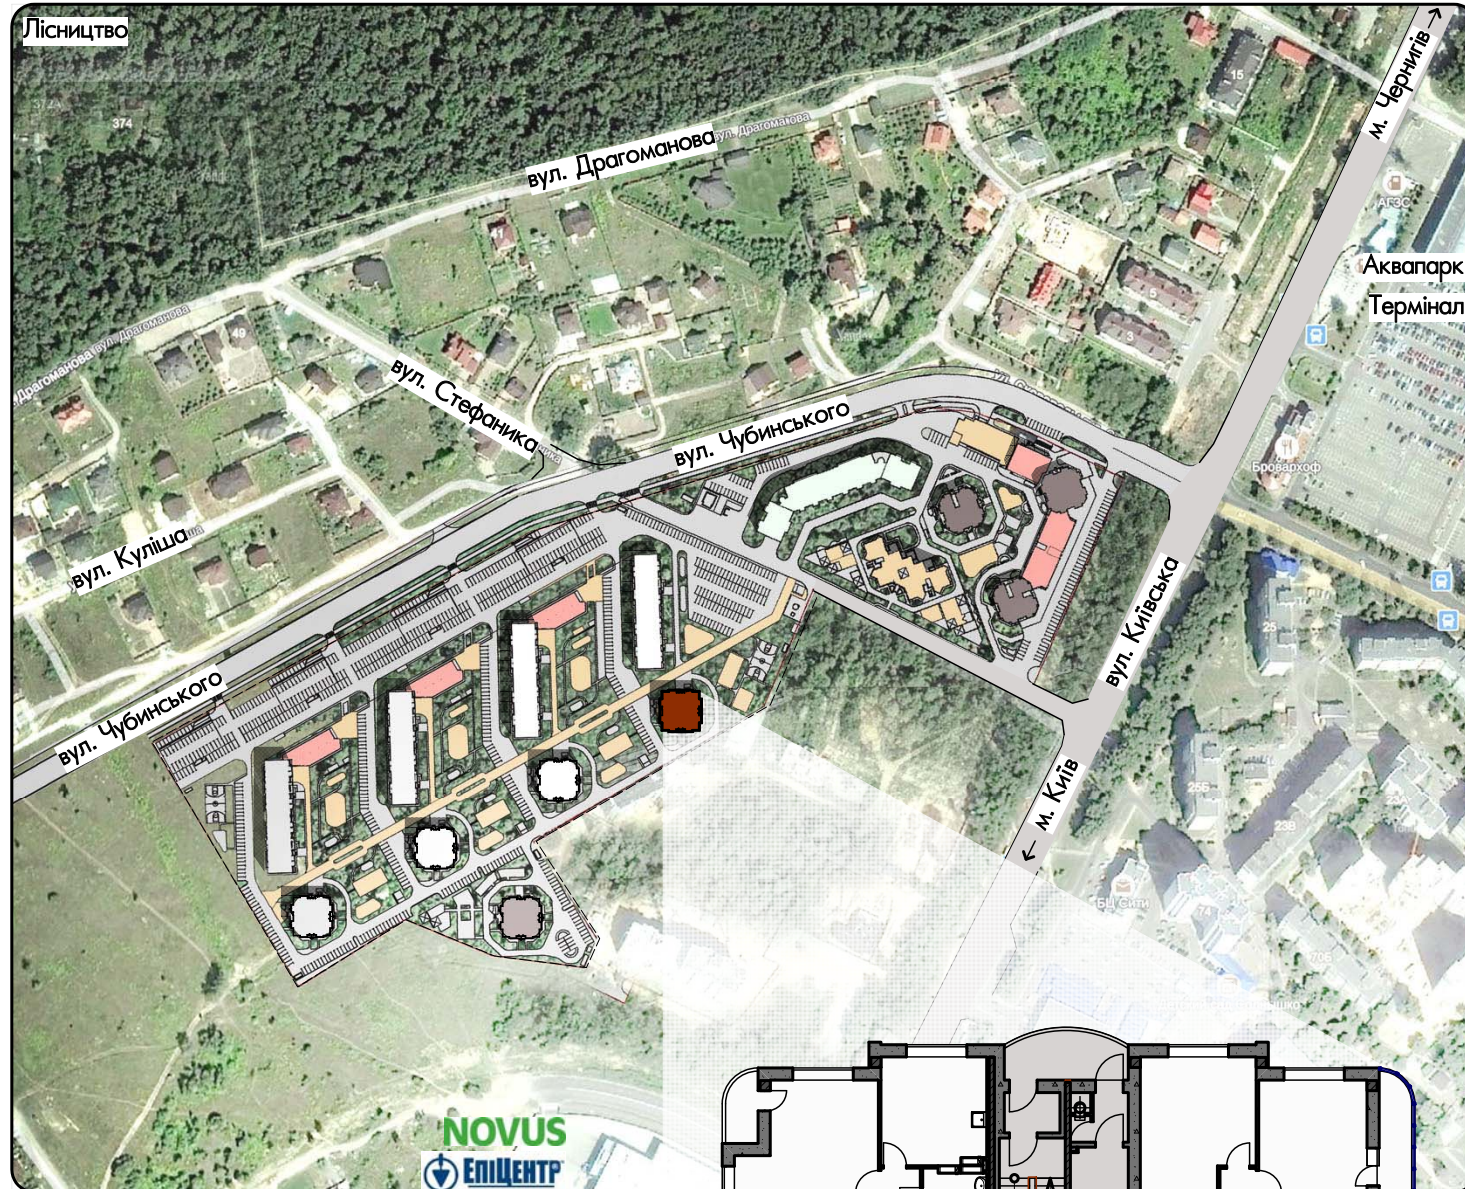

Пов.	№ кв.
10	64
11	71
12	78
13	85
14	92
15	99

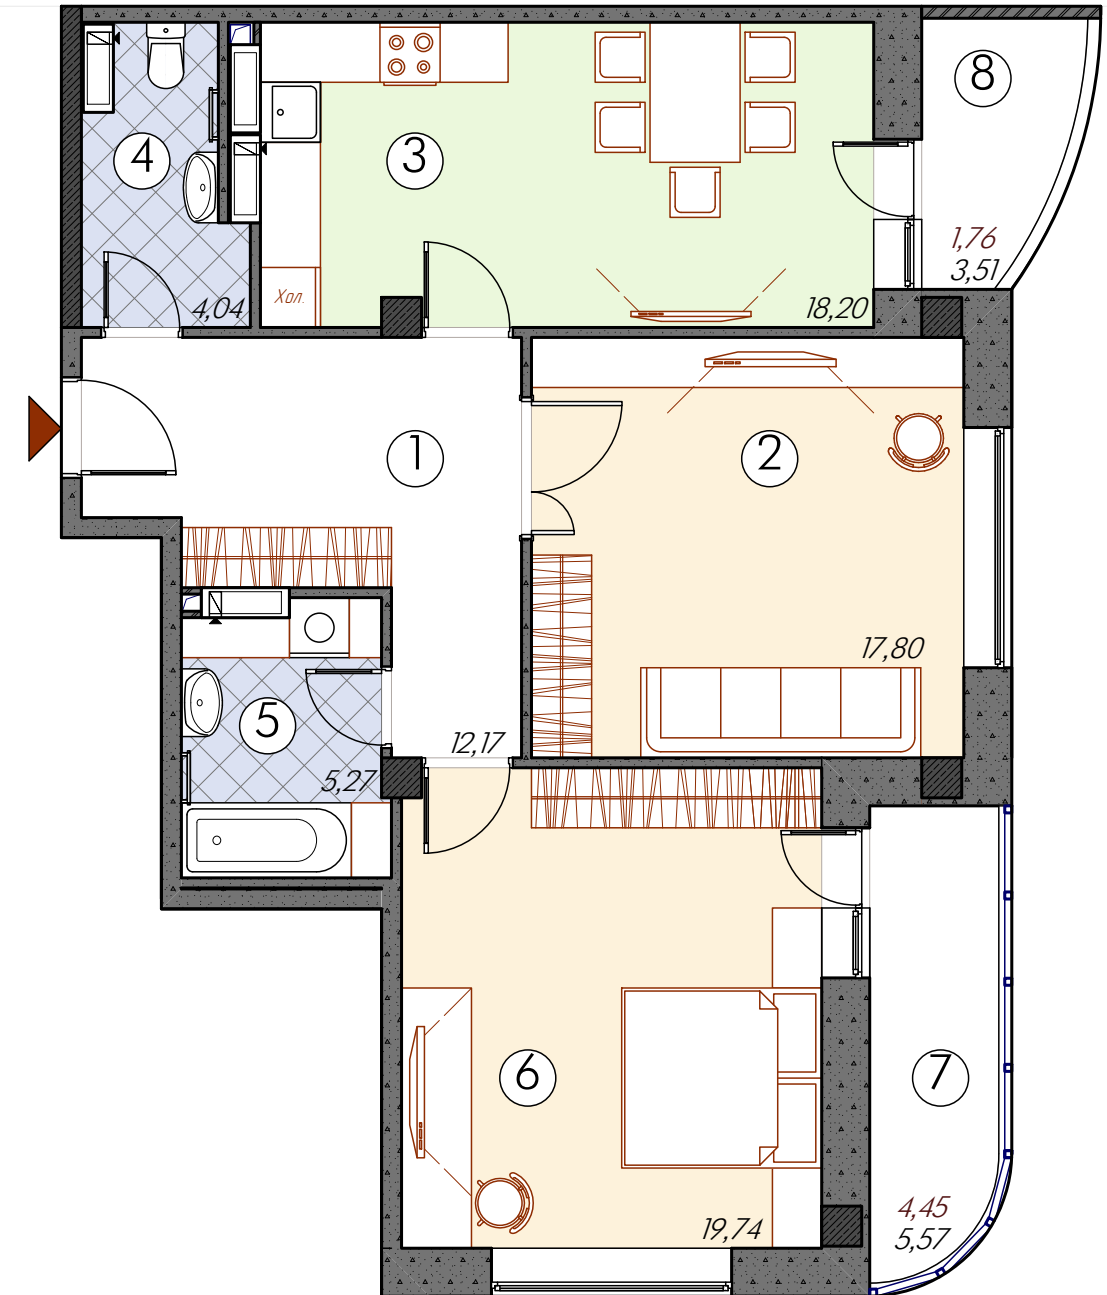

## Експлікація приміщень

1	Хол	12,17	6	Спальня	19,74
2	Вітальня	17,80	7	Балкон закслений к. 0,8	4,45
3	Кухня	18,20	8	Лоджія коеф. 0,5	1,76
4	Туалет	4,04			83,42
5	Ванна	5,27	Загальна площа		83,42