

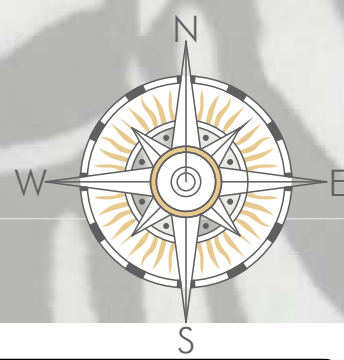


Корпус 1 "ZEBRA"


вул. Чубинського, 5/3 в м. Бровари Київської області

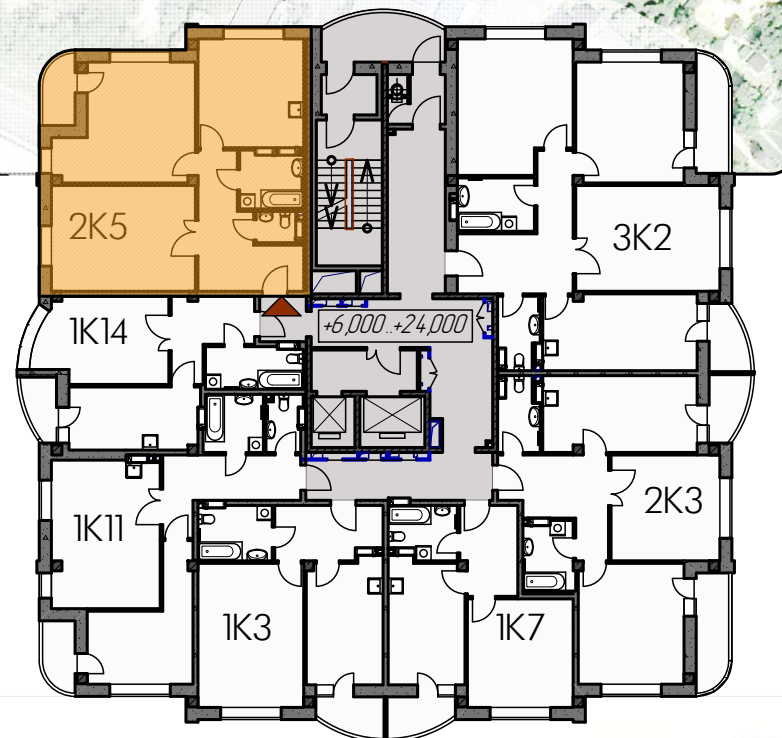

Двокімнатна квартира на 2-9 поверсі

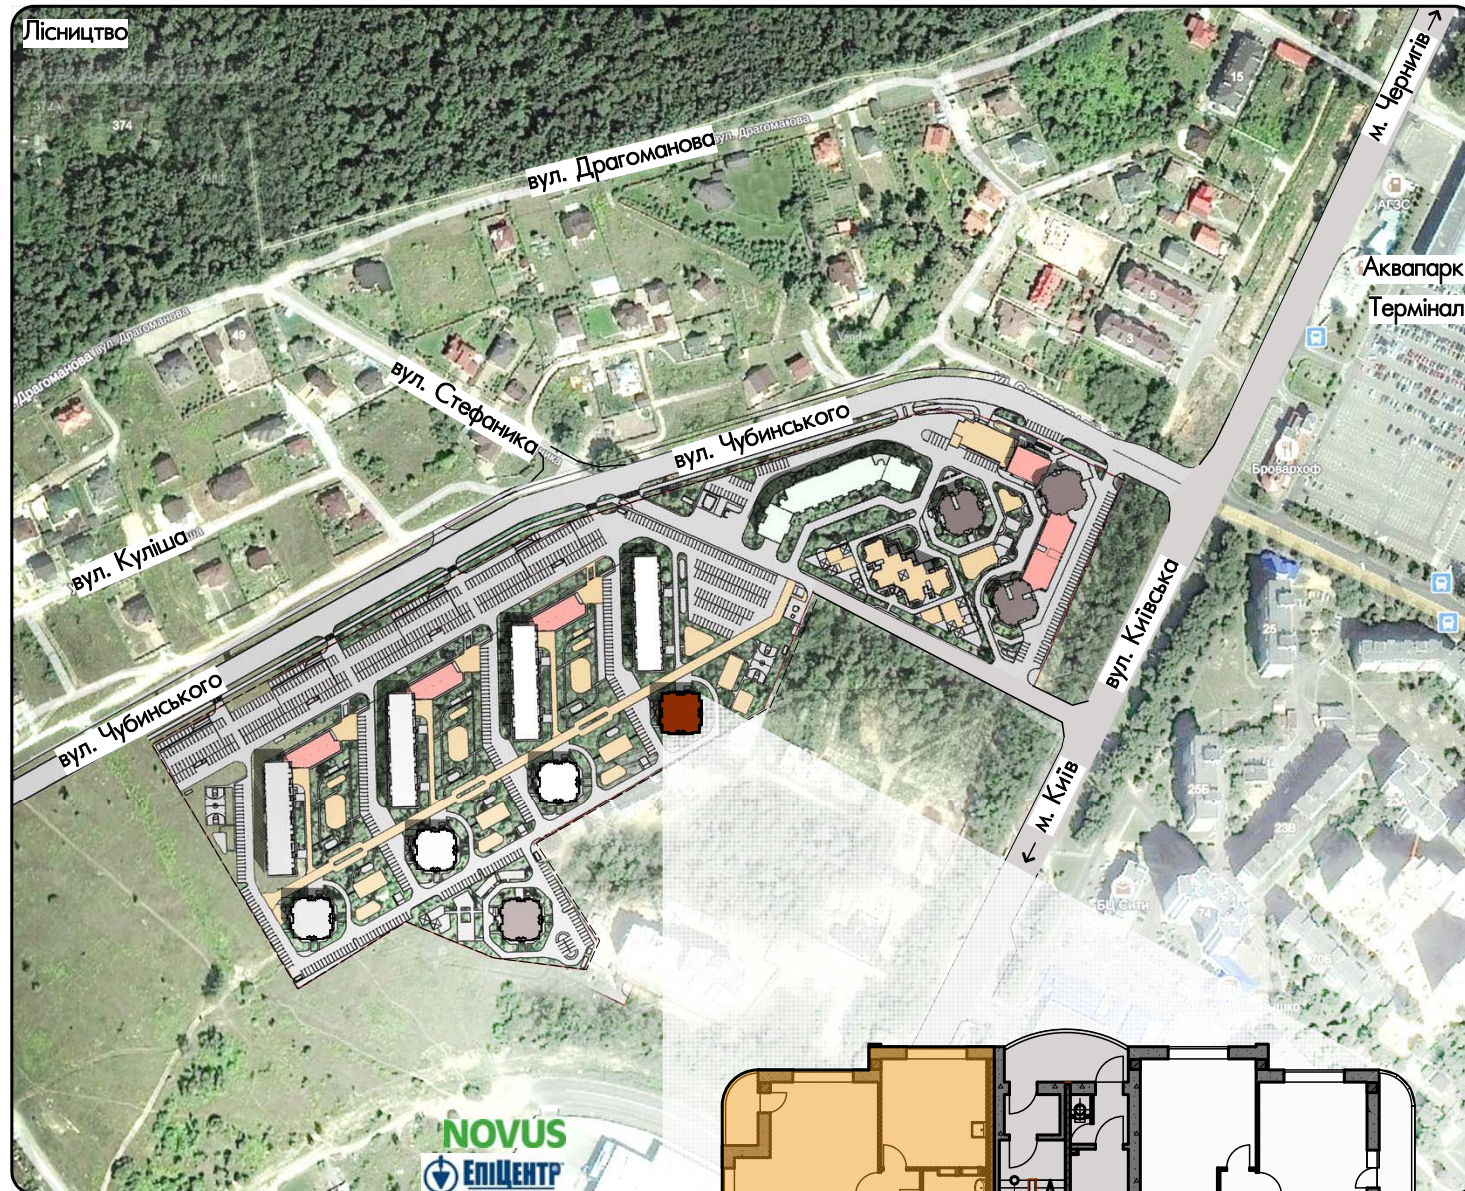

Пов.	№ кв.
2	13
3	20
4	27
5	34
6	41
7	48
8	55
9	62

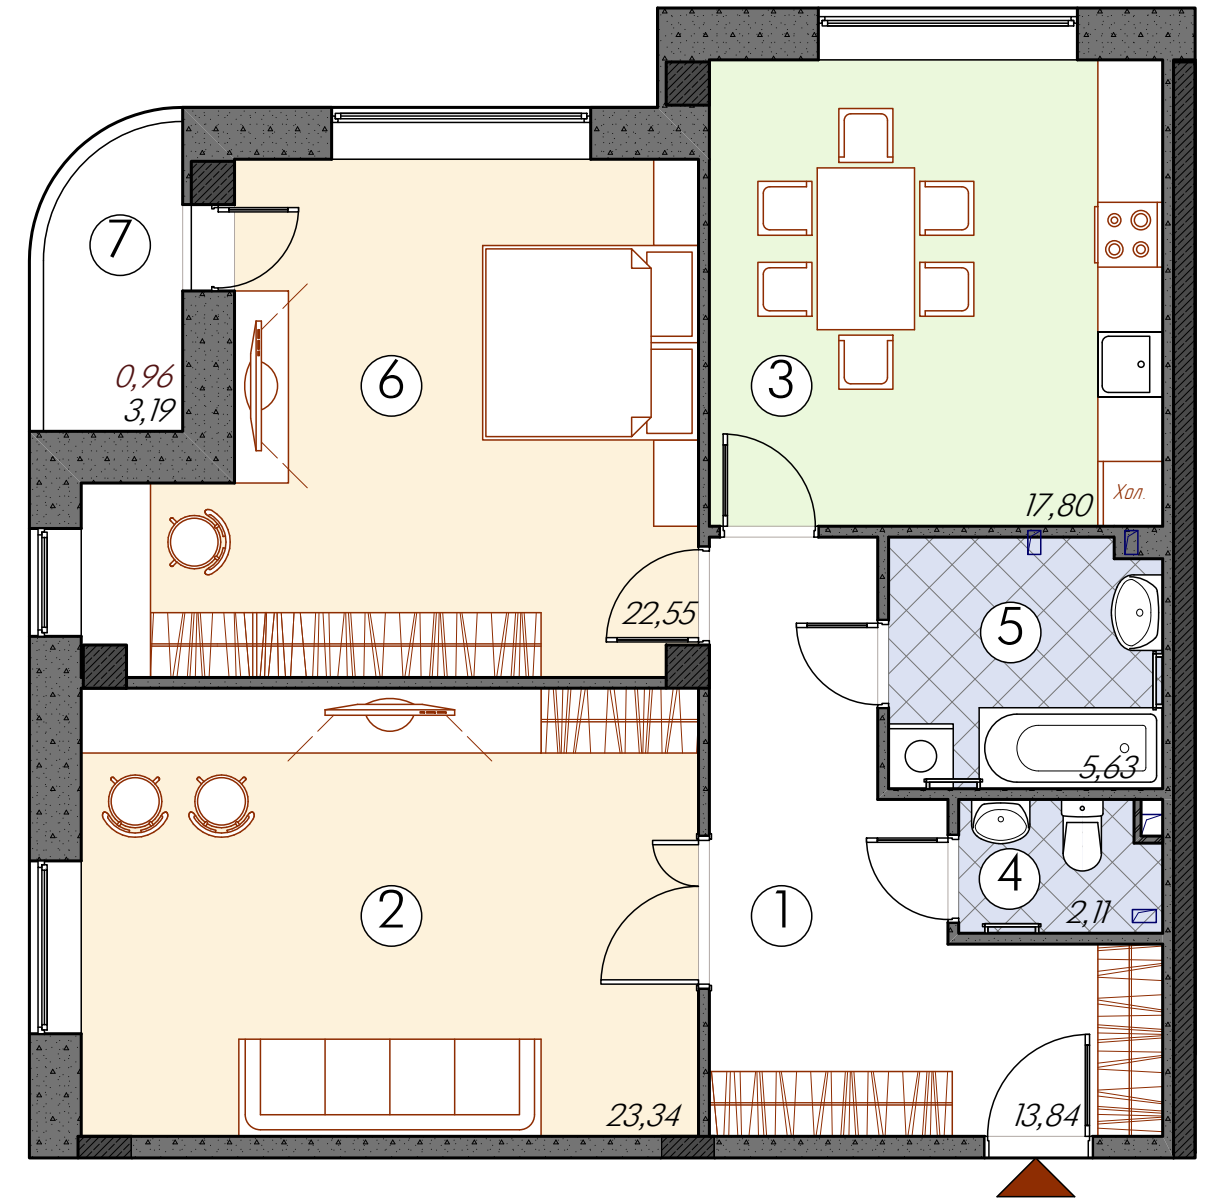

Експлікація приміщень

1	Хол	13,84	5	Ванна	5,63
2	Вітальня	23,34	6	Спальня	22,55
3	Кухня	17,80	7	Балкон	коэф. 0,3 0,96
4	Туалет	2,11	Загальна площа		86,24