

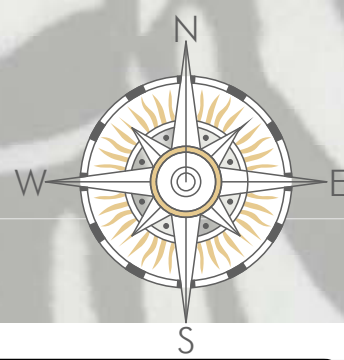


Корпус 1 "ZEBRA"


вул. Чубинського, 5/3 в м. Бровари Київської області

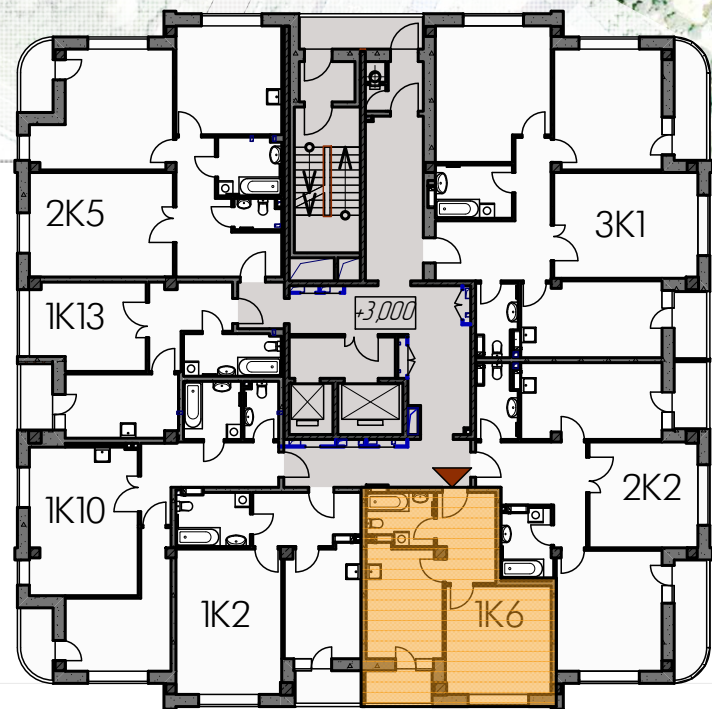

Однокімнатна квартира на другому поверсі

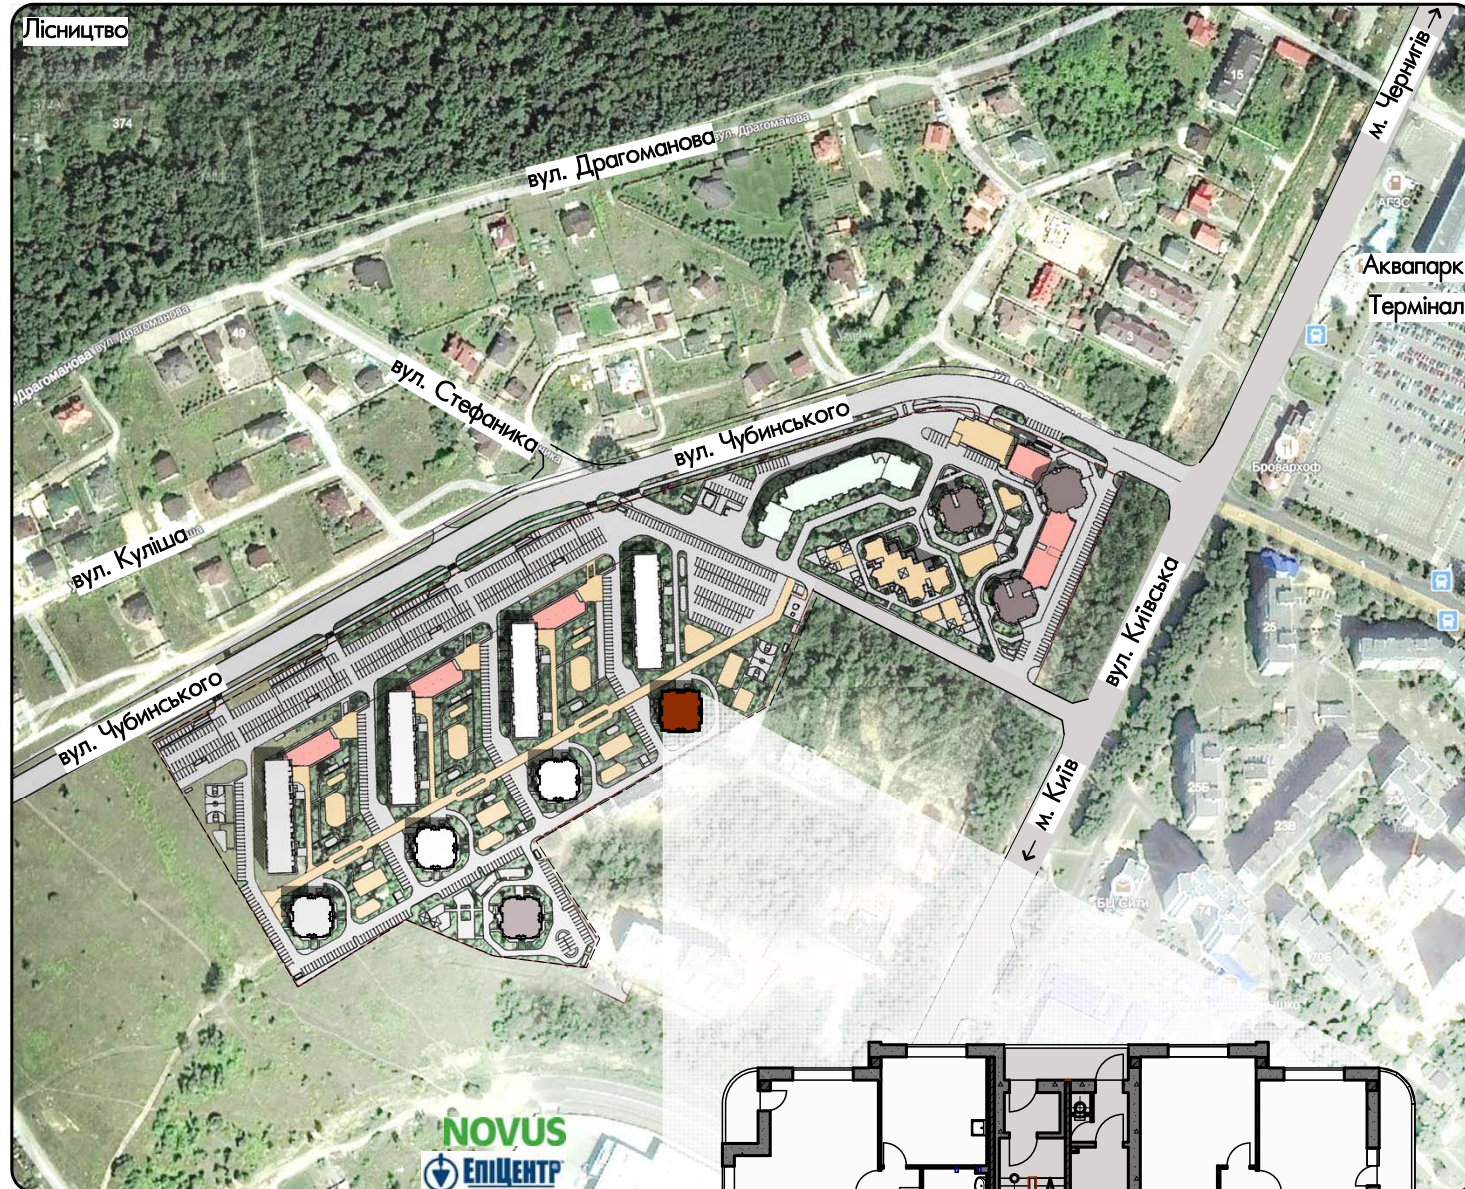

Пов.	№ кв.
2	9

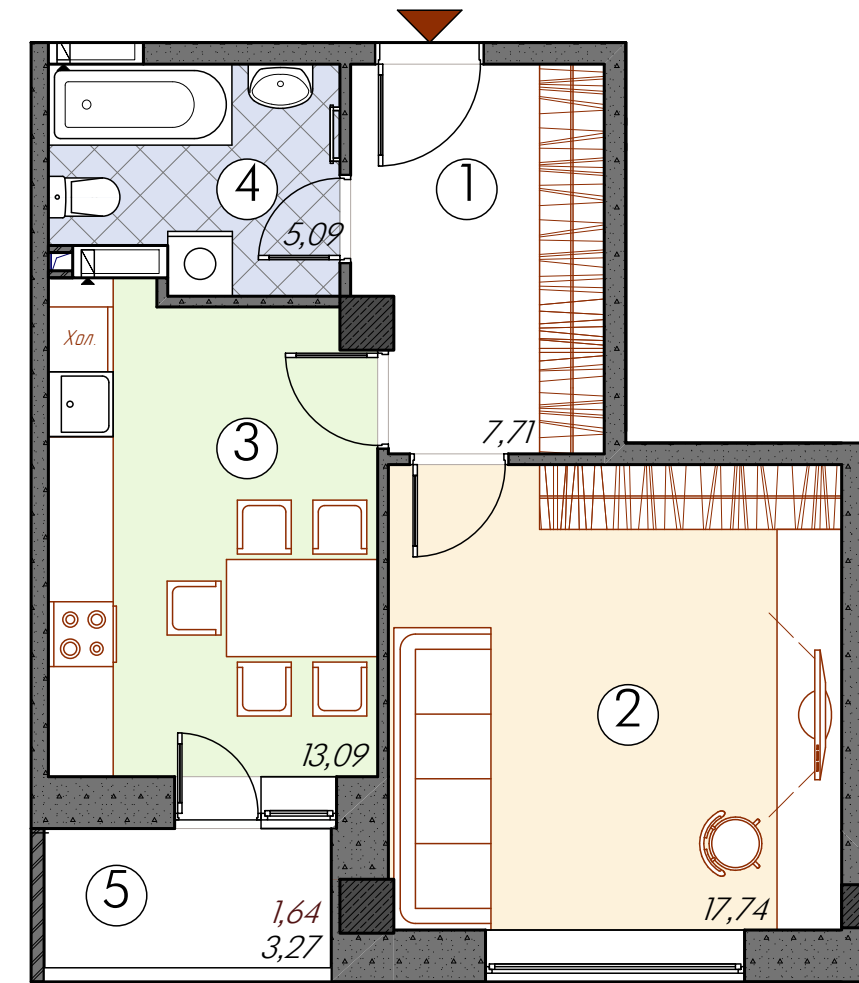

Експлікація приміщень

1	Хол	7,71	4	Ванна	5,09
2	Вітальня	17,74	5	Лоджія	коєф. 0,5 1,64
3	Кухня	13,09	Загальна площа		45,27