
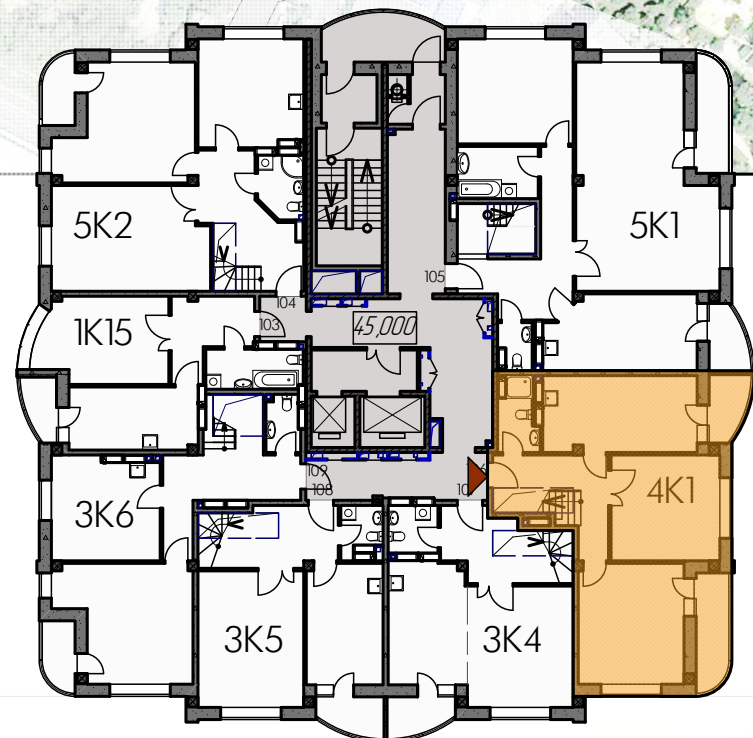


Корпус 1 "GEPARD"


вул. Чубинського, 5/3 в м. Бровари Київської області

Чотирикімнатна дворівнева квартира на 16-17 поверсі

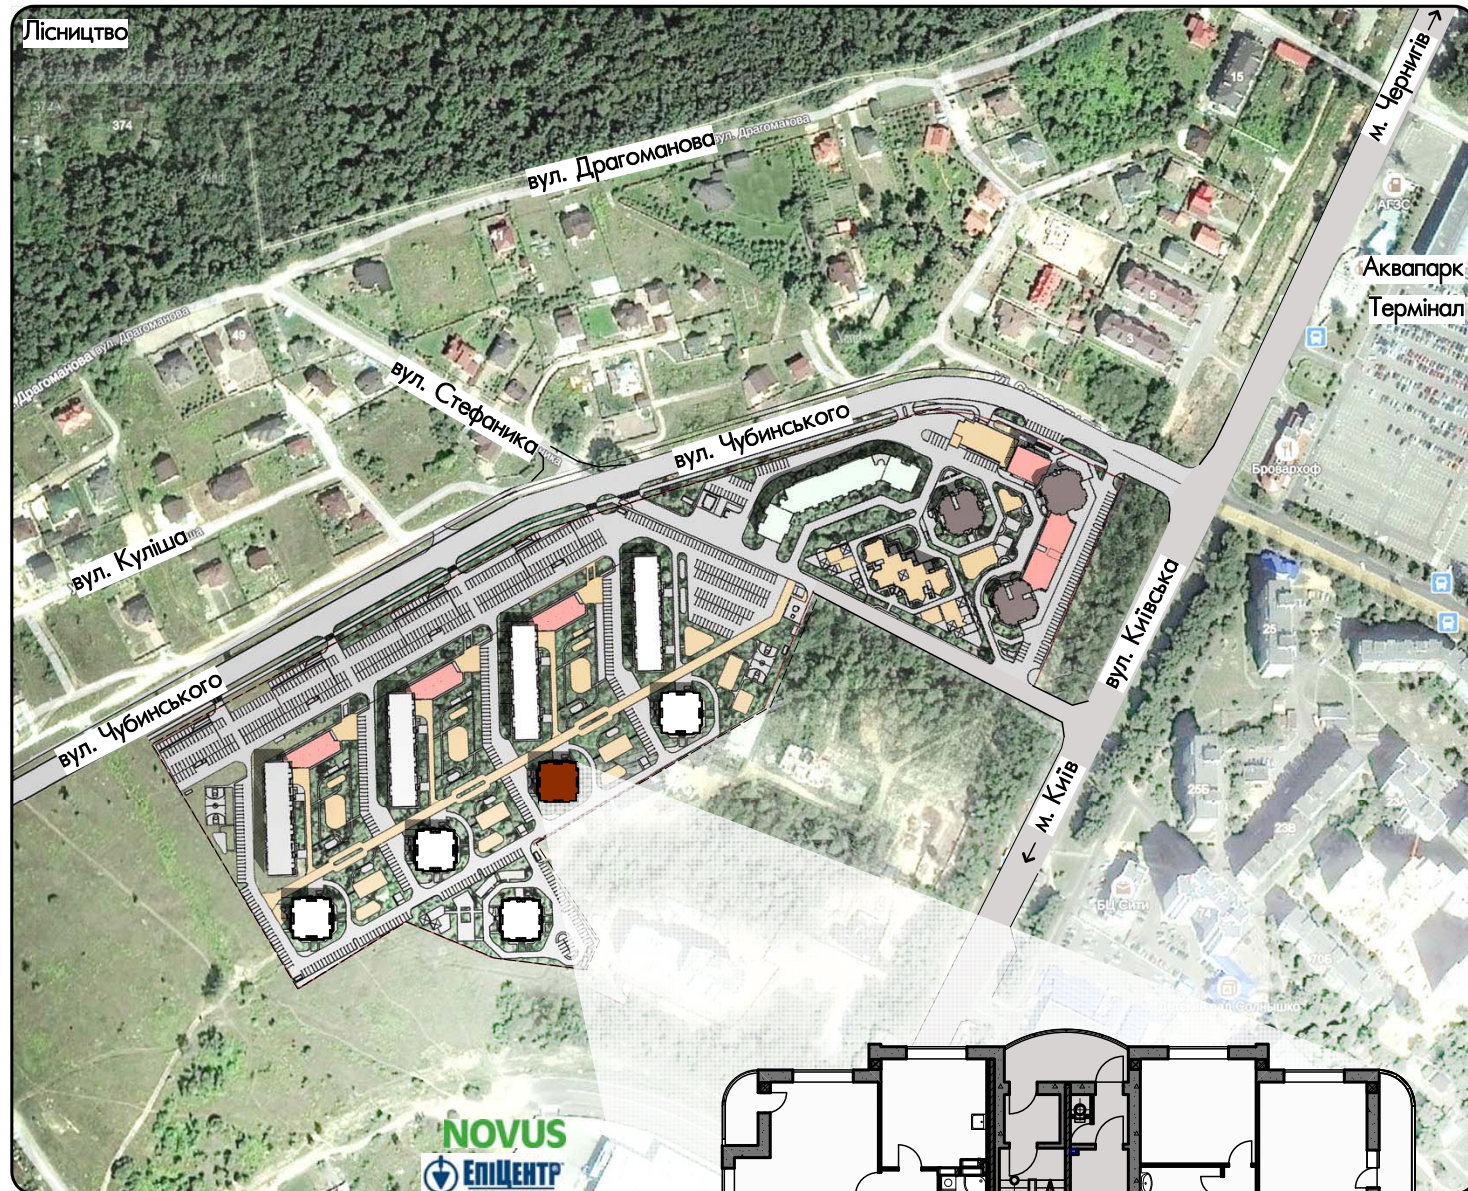

Пов.	№ кв.
16	106

План першого рівня

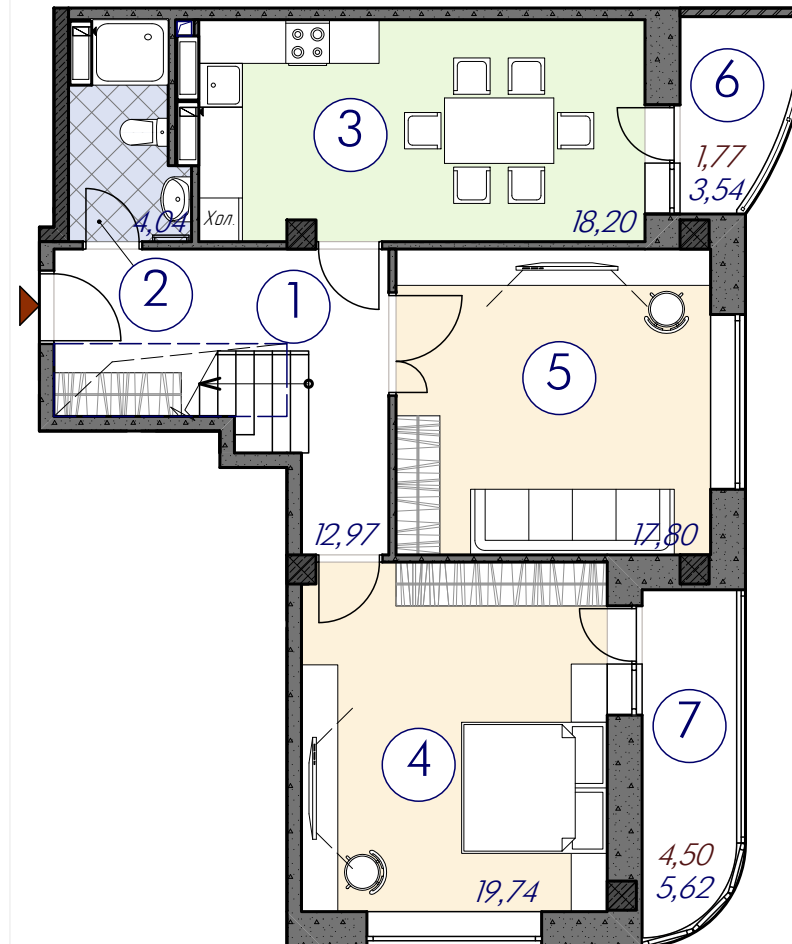

Експлікація приміщень

1	Хол	12,97
2	Туалет	4,04
3	Кухня	18,20
4	Спальня	19,74
5	Вітальня	17,80
6	Лоджія	коэф. 0,5 1,77
7	Балкон	заскл. коэф. 0,8 4,50
8	Хол	14,41
9	Ванна	5,23
10	Туалет	3,87
11	Спальня	18,08
12	Спальня	23,21
13	Лоджія	коэф. 0,5 1,77
Загальна площа		145,58

План другого рівня

