
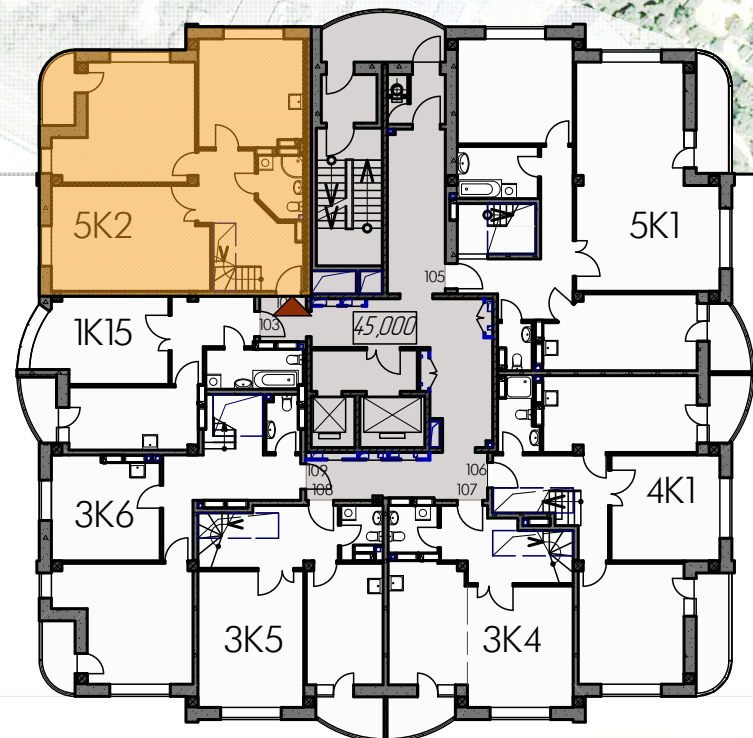


Корпус 1 "GEPARD"


вул. Чубинського, 5/3 в м. Бровари Київської області

П'ятикімнатна дворівнева квартира на 16-17 поверсі

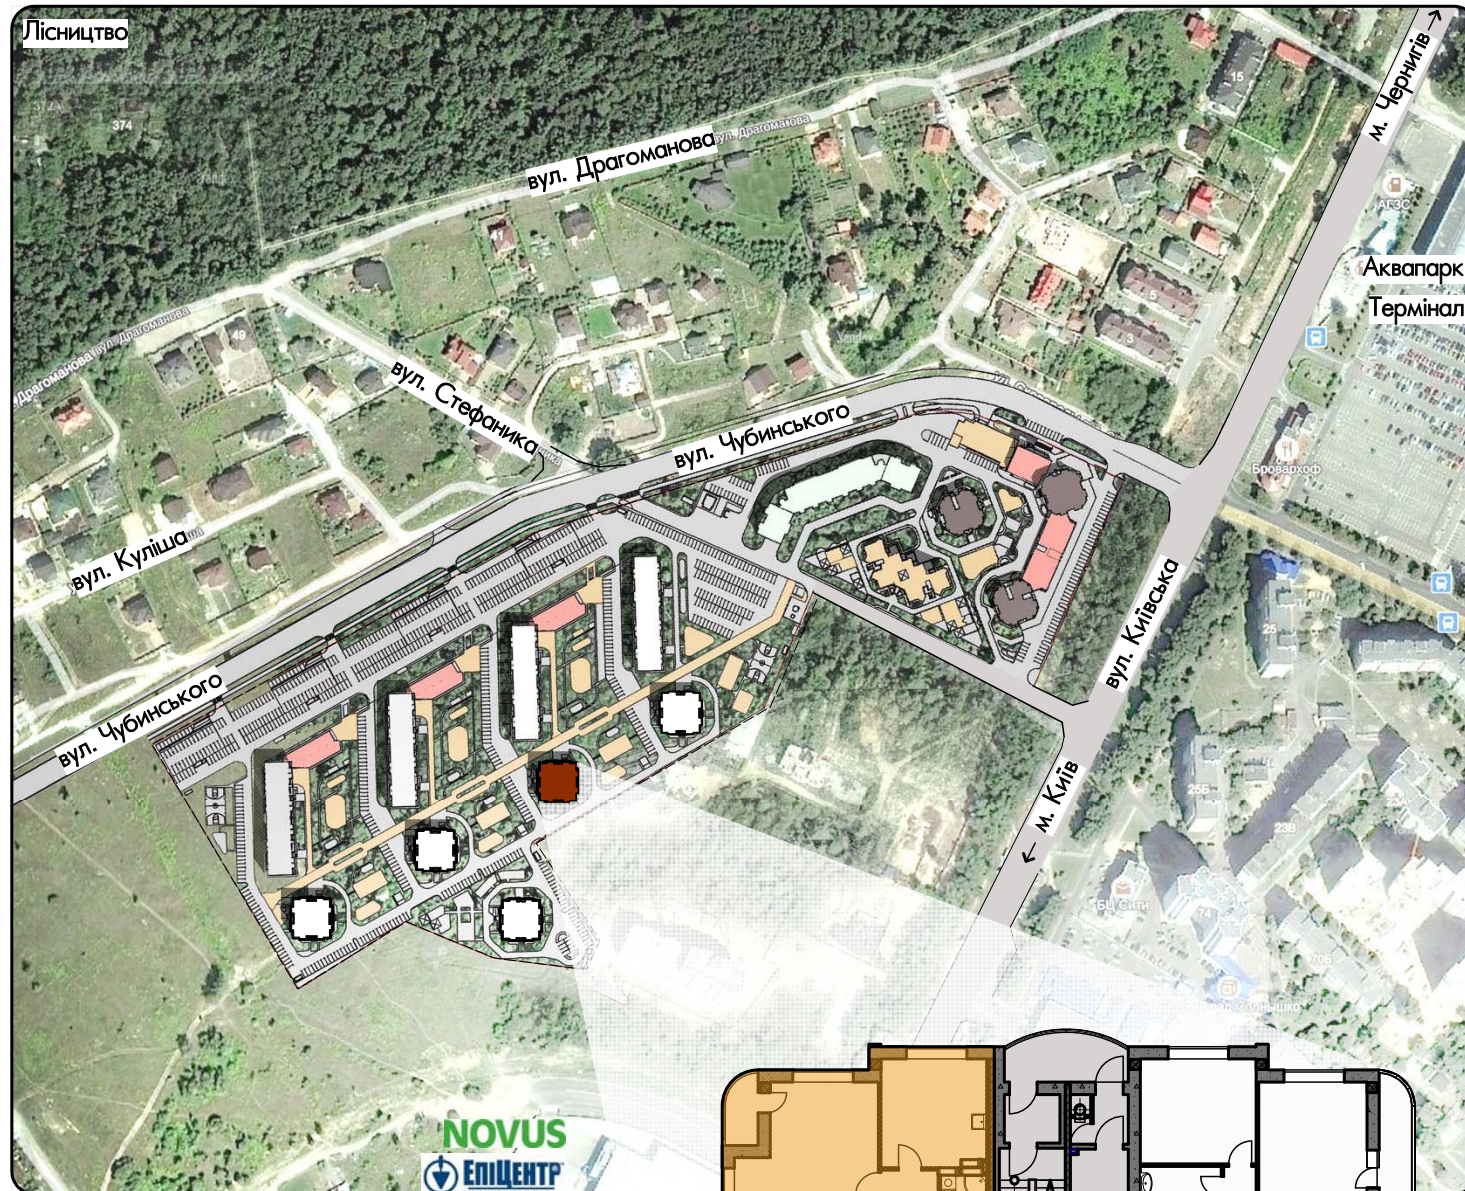


Пов.	№ кв.
16	104

План першого рівня

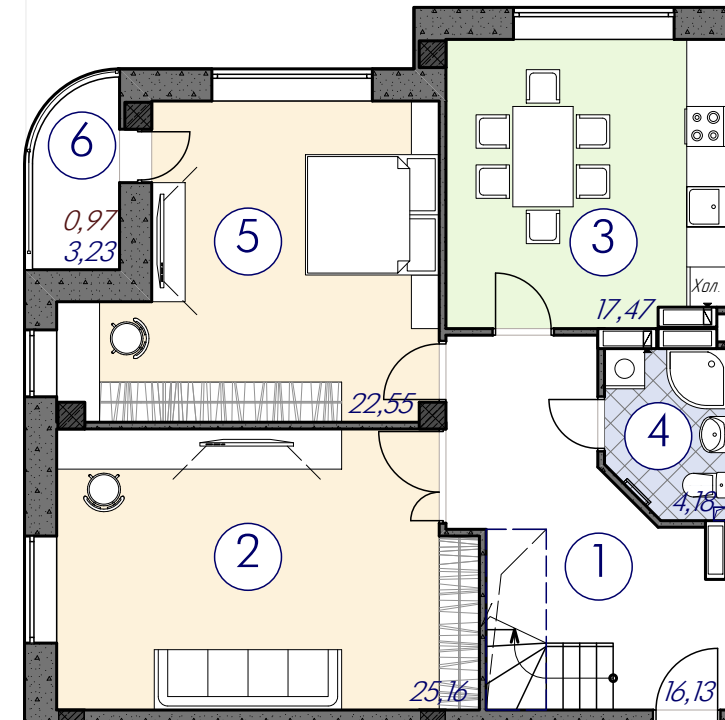

План другого рівня

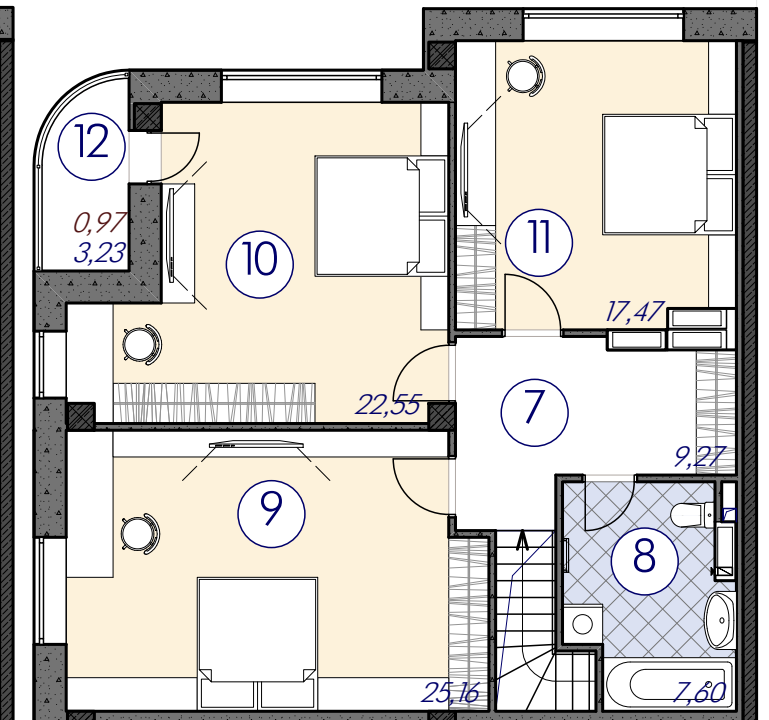

Експлікація приміщень

1	Хол	16,13	8	Ванна	7,60
2	Вітальня	25,16	9	Спальня	25,16
3	Кухня	17,47	10	Спальня	22,55
4	Ванна	4,18	11	Спальня	17,47
5	Спальня	22,55	12	Балкон	коєф. 0,3 0,97
6	Балкон	коєф. 0,3 0,97			169,51
7	Хол	9,27	Загальна площа		169,51